





DETALLE - ESTANQUE ECUALIZADOR SEPTIBLOCK 32M³ - PLANTA.
esc 1:50

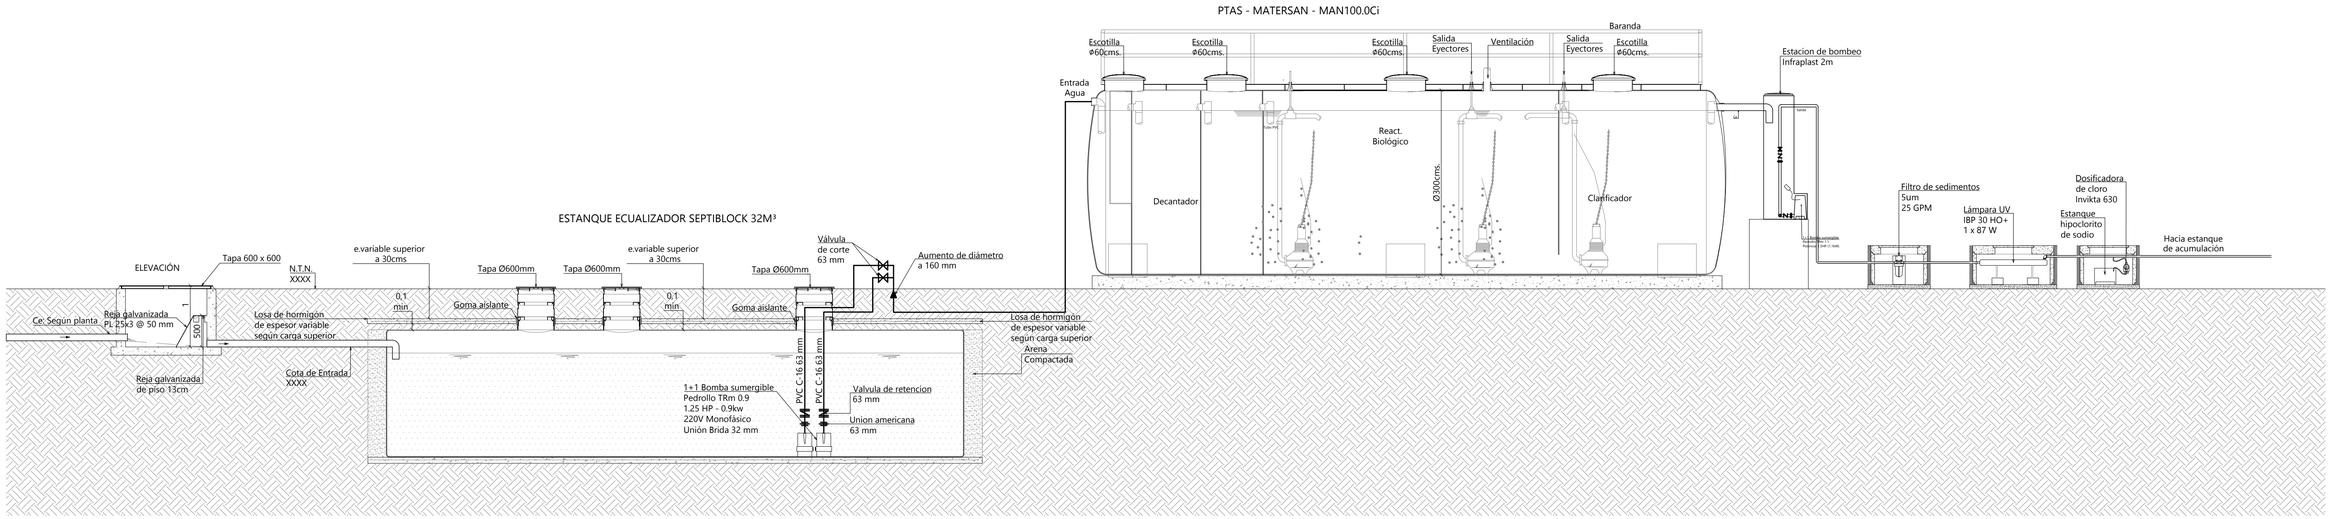



DETALLE - SISTEMA DE TRATAMIENTO FASE DE CONSTRUCCIÓN - CORTE ELEVACIÓN.
esc 1:50

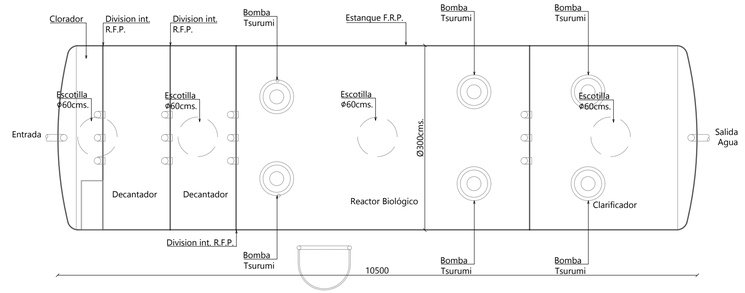

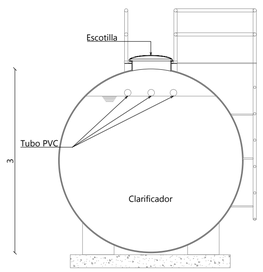


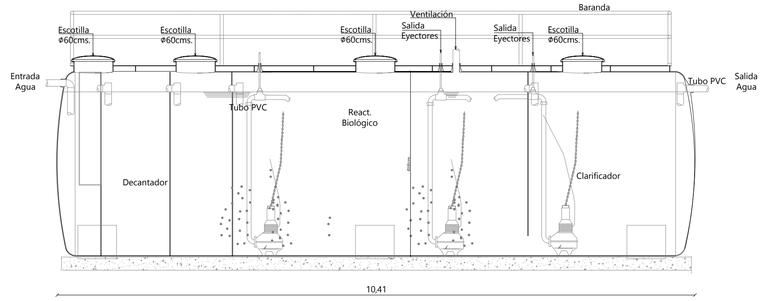


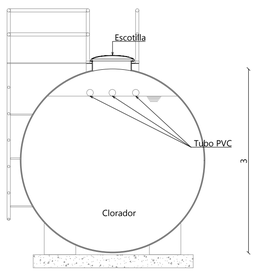

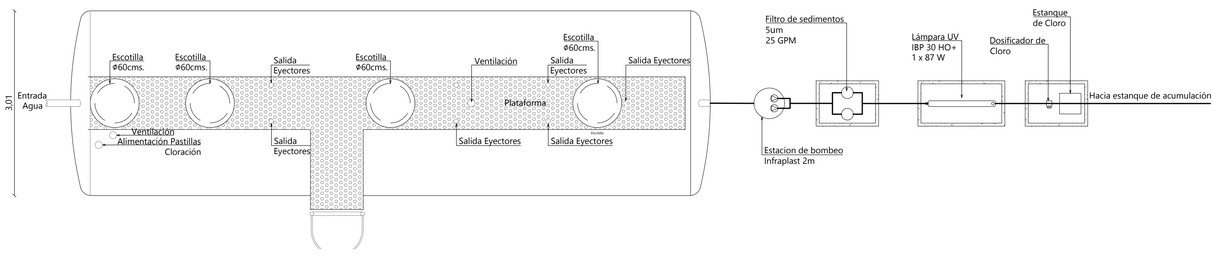


PTAS - MATERSAN - MAN100.0Ci
esc 1:50

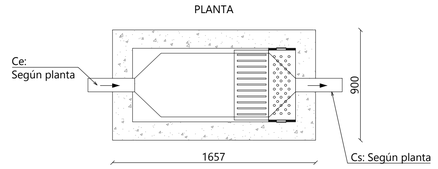

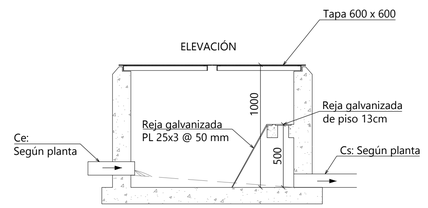

DETALLE - CÁMARA DE REJA.
esc 1:25

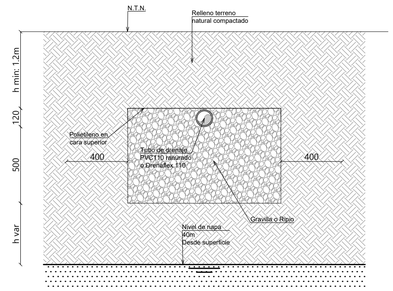

DETALLE - DREN.
esc 1:20

Aprobación SEREMI de Salud Región de O'Higgins.

GONZALO VIDAL G. PROYECTISTA SANITARIO

- [ ] Revisión
- [x] Aprobación
- [ ] Licitación
- [ ] Construcción
- [ ] As-Built

Fecha: 27/10/26

PLANOS ANEXO PAS 138 "PFV EL VALLE"

N° 573 VERSIÓN: 0.8 FECHA: 27/10/2026 | LAMINA N° 03 DE 07

Coordenadas de Acceso

E	N
261.283,22	6.215.683,28

ROL: 57-2
COMUNA: La Estrella.
DESTINO: Parque Solar El Valle y Linea de Transmisión 1x110kv.

N

VER EN LÁMINA AS - 01

FIRMAS

PROYECTISTA
Nombre: Gonzalo Vidal González
Profesión: Constructor Civil
RUT: 13.469.559-5
Domicilio: Catedral 2388, Santiago
Fono: +56 9 8728 3393
Email: gonzalovidal@consultoresindependientes.cl

CONTRATISTA
Nombre:
Profesión:
RUT:
Domicilio:
Fono:
Email:

PROPIETARIO
Nombre: --
RUT: --
Domicilio: --

REP. LEGAL
Nombre: --
RUT: --
Correo: --
Fono: --

PROYECTO DEFINITIVO
CERTIFICADO DE RECEPCION

N° _____ Fecha _____

FIRMA EMPRESA DE SERVICIOS SANITARIOS