# PERFIL LONGITUDINAL ESQUEMÁTICO

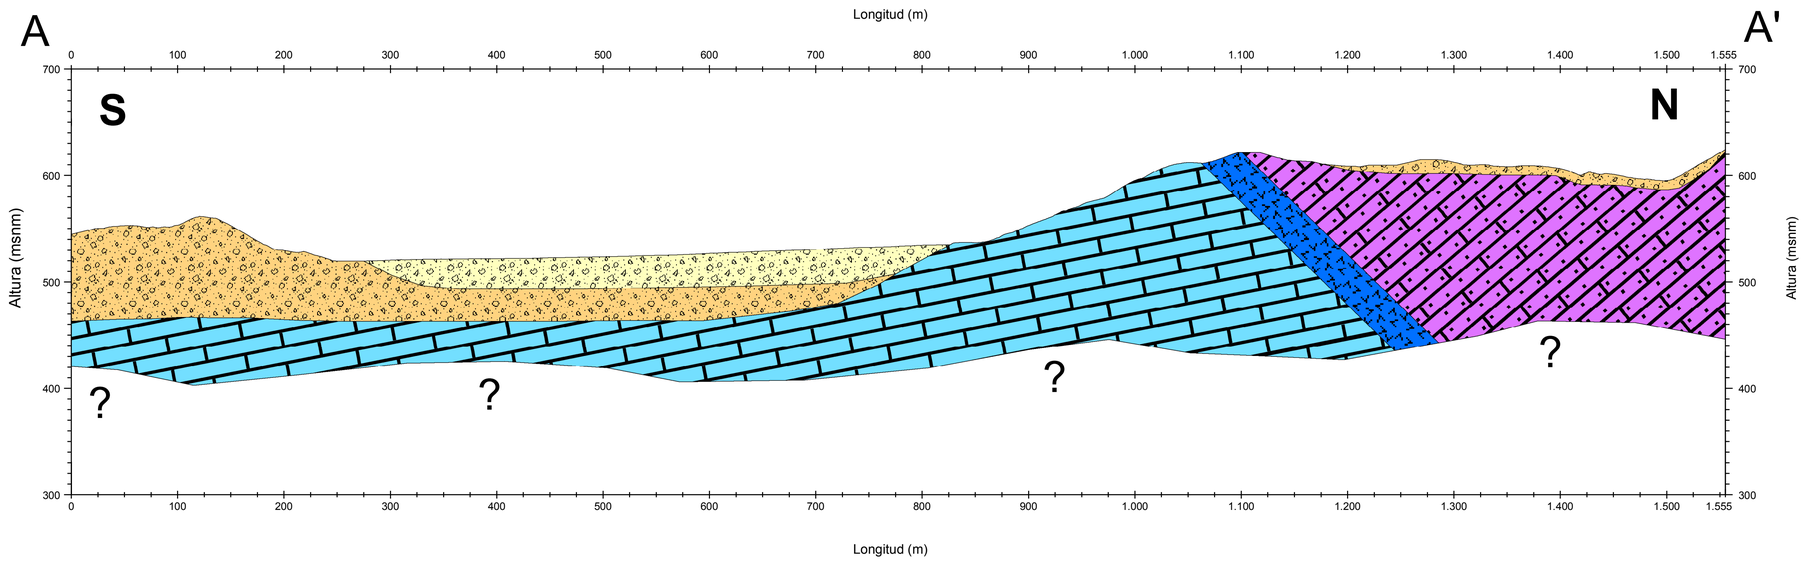


# PERFIL TRANSVERSAL ESQUEMÁTICO

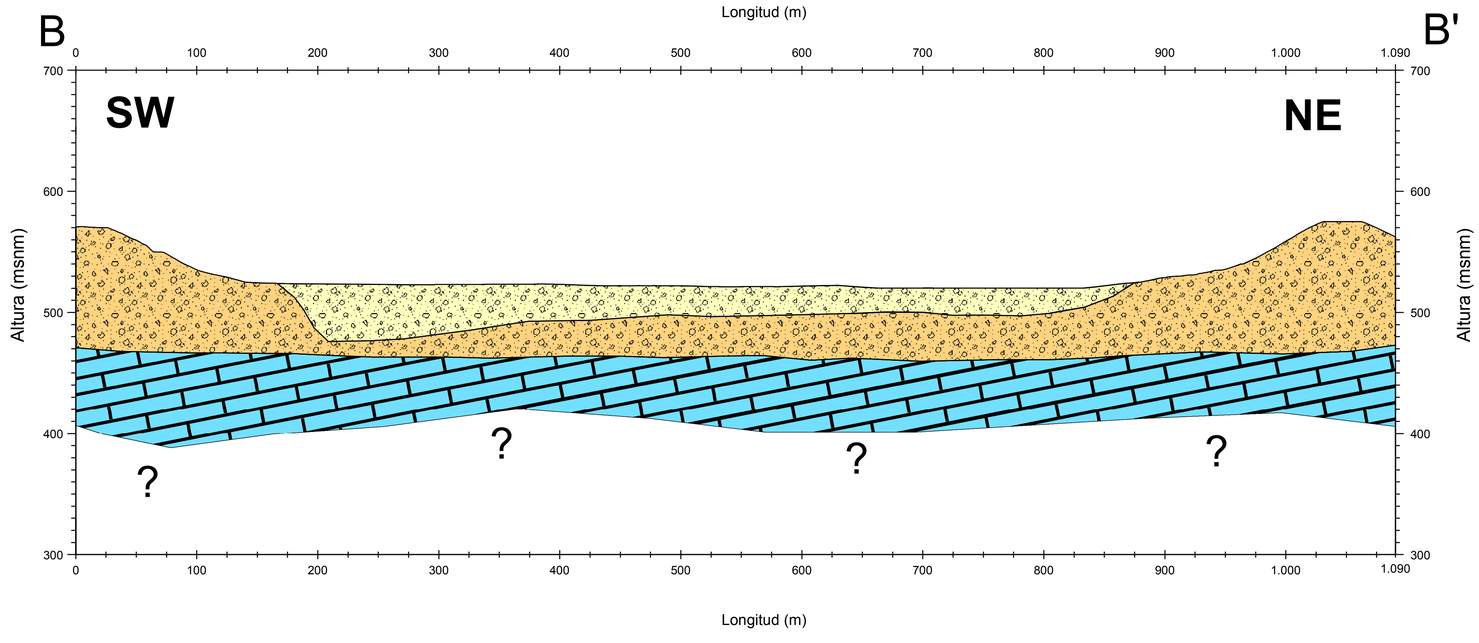


## LEYENDA

### Litología

- Depósitos aluviales inactivos
- Depósitos aluviales y fluviales aterrazados
- Fm. Bandurrias: Secuencia volcanosedimentaria continental
- Fm. Abundancia: Secuencia sedimentaria marina

### Simbología

- Zona de Falla
- Dirección de desplazamiento
- ? Zona desconocida

REFERENCIAS

| PLANO N° | DESCRIPCIÓN |
|---|---|
| 3070-GE-PLA-001 | PLANO MAPEO GEOLOGICO GEOTECNICO DE SITIO (2 de 2) – PLANTA |

REVISIONES

| N° | FECHA | DISEÑÓ | REVISÓ | JEFE PROY. | DESCRIPCIÓN |
|---|---|---|---|---|---|
| | | | | | |

REVISIONES

| N° | FECHA | DISEÑÓ | REVISÓ | JEFE PROY. | DESCRIPCIÓN |
|---|---|---|---|---|---|
| A | 07.07.2016 | C.A.R. | A.H.B. | A.H.B. | COORDINACIÓN INTERNA |
| B | 13.07.2016 | C.A.R. | A.H.B. | A.H.B. | REVISION Y COMENTARIOS |
| 0 | 07.09.2016 | C.A.R. | A.H.B. | A.H.B. | APROBACIÓN CLIENTE |

| | NOMBRE | FECHA | FIRMA |
|---|---|---|---|
| PROYECTÓ | C.A.R. | 07.09.2016 | |
| DISEÑÓ | C.A.R. | 07.09.2016 | |
| REVISÓ | A.H.B. | 07.09.2016 | |
| JEFE ESPECIALIDAD | A.H.B. | 07.09.2016 | |
| JEFE PROYECTO | A.H.B. | 07.09.2016 | |
| GERENTE INGENIERIA | J.O.O. | 07.09.2016 | |

ATACAMA KOZAN

JO INGENIERÍA SPA

DESCRIPCIÓN
INGENIERIA CONCEPTUAL AVANZADA
DEPOSITO DE RELAVES FILTRADOS EN QDA. EL GATO (HITO 2)
PLANO MAPEO GEOLOGICO GEOTECNICO DE SITIO (2 de 2)
PERFILES LONGITUDINAL Y TRANSVERSAL

| FECHA | N° PROYECTO | ESCALA | REVISIÓN |
|---|---|---|---|
| SEPTIEMBRE 2016 | 3070 | INDICADAS | 0 |

NÚMERO
3070-GE-PLA-002