

PLANTA INSTALACIÓN DE FAENAS 1
ESCALA 1: 500




Planta Almacenamiento de residuos industriales no peligrosos
Escala 1:20

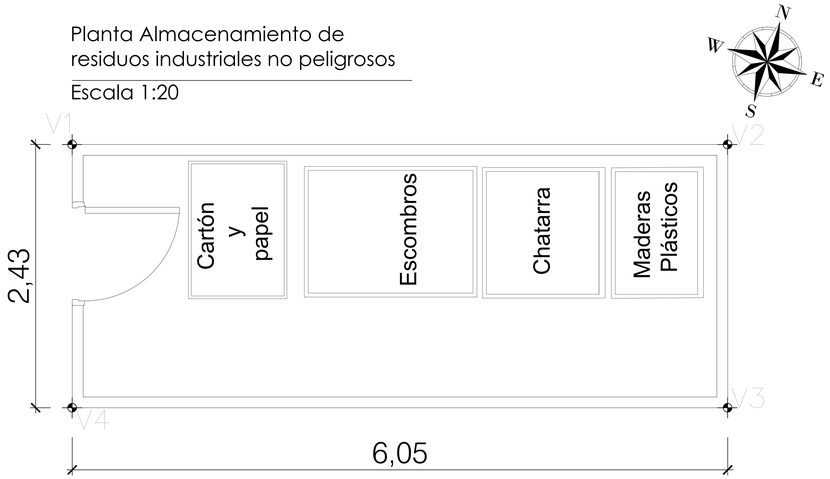


Cuadro de Superficie

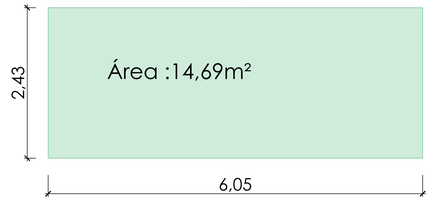


Elevación Oriente
Escala 1:20

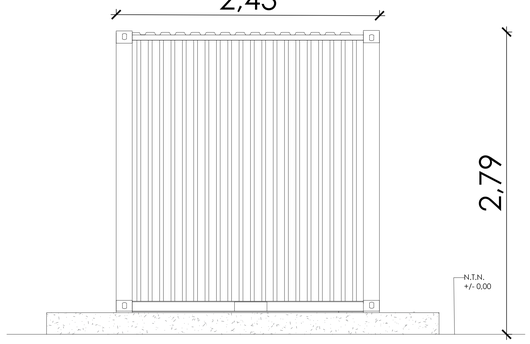


Elevación Norte
Escala 1:20

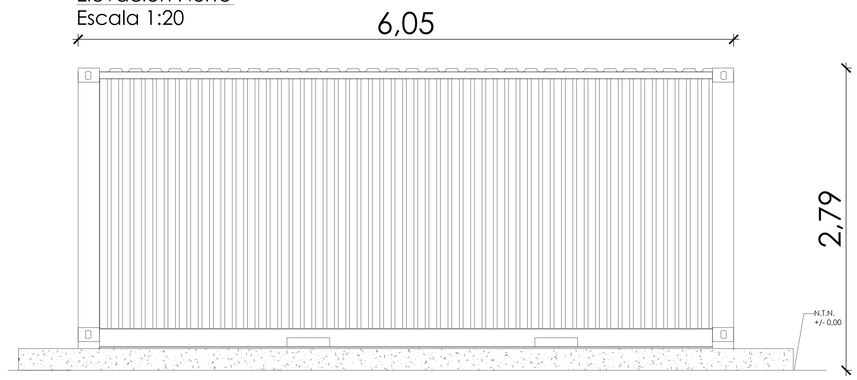

Elevación Poniente
Escala 1:20

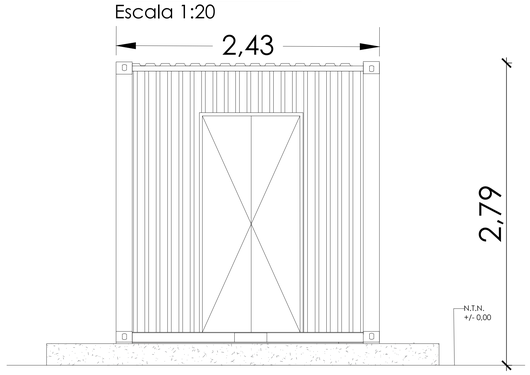

Elevación Sur
Escala 1:20

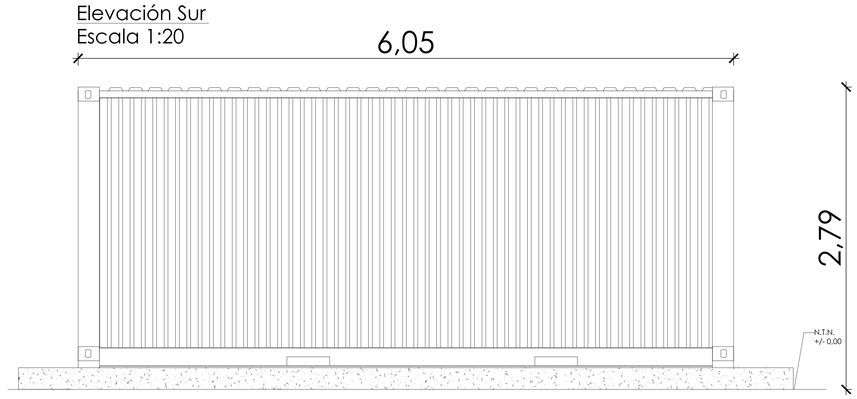

CONTENIDO:
INSTALACION DE FAENAS 1 -ALMACENAMIENTO DE RESIDUOS INDUSTRIALES NO PELIGROSOS

PARQUE HÍBRIDO LAS QUINTAS

ESCALA
INDICADAS

FECHA :
MARZO 2026

ACOTACIONES :
EN MTS

CLAVE :

LAMINA
9 de 12

NOTAS
1. TODAS LAS DIMENSIONES EN METROS
2. TODAS LAS COORDENADAS EN SISTEMA UTM
3. DATUM WGS84 - HUSO 19S



CUADRO DE VÉRTICES Y ÁREA

VERTICES	ESTE	NORTE
V1	261.198,52	6.235.068,68
V2	261.196,81	6.235.074,48
V3	261.199,14	6.235.075,17
V4	261.200,85	6.235.069,36
ÁREA BODEGA RINP		14,69 m2

ROL DEL PREDIO : 21-25
ÁREA TOTAL PREDIO : 649 [Ha]
ÁREA TOTAL IF 1 : 1,49 [Ha]

PROYECTO : PROYECTO HIBRIDO LAS QUINTAS

DESARROLLO :
PLAN 8 ENERGÍA INFINITA LTDA

UBICACION :
COMUNA SAN PEDRO, REGIÓN METROPOLITANA, CHILE
COMUNA LITUECHE, REGIÓN DE OHIGGINS, CHILE