


PLANTA INSTALACIÓN DE FAENA
ESCALA 1: 1000

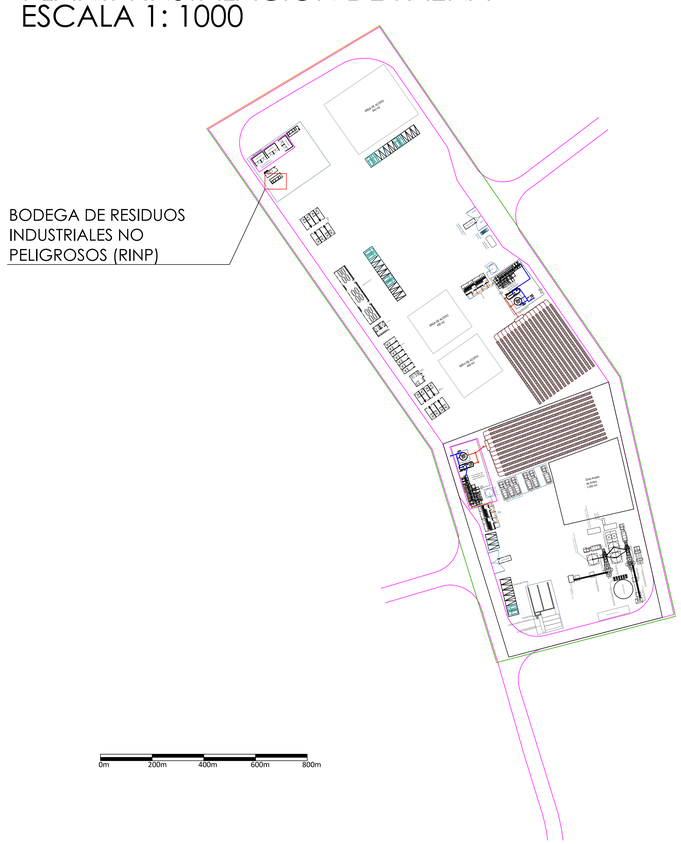


Planta bodega de residuos industriales no peligrosos
Escala 1:20

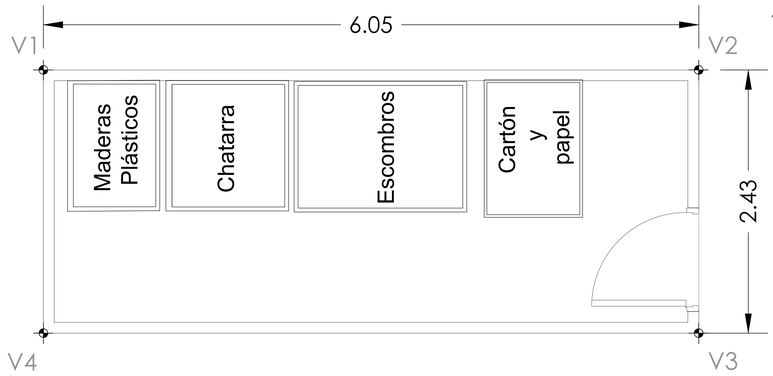


Cuadro de Superficie

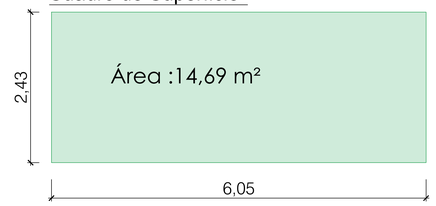


Elevación Oriente
Escala 1:20

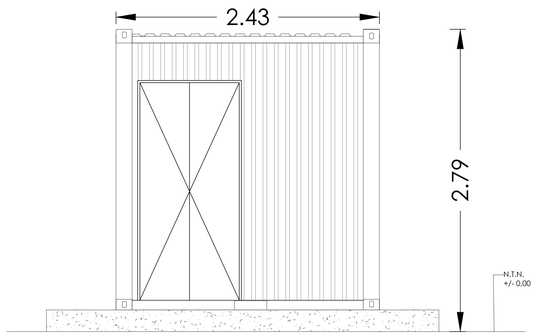


Elevación Norte
Escala 1:20

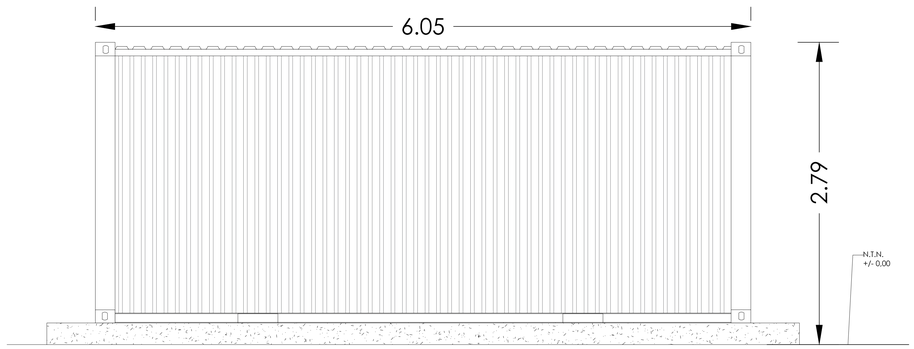

Elevación Poniente
Escala 1:20

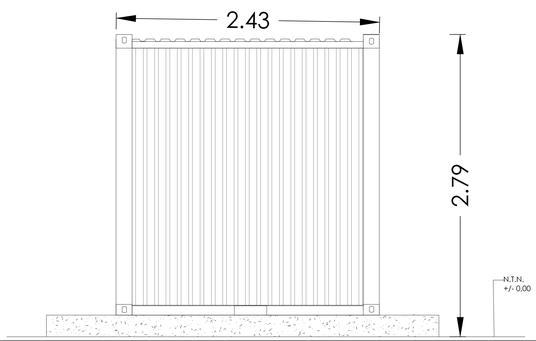

Elevación Sur
Escala 1:20

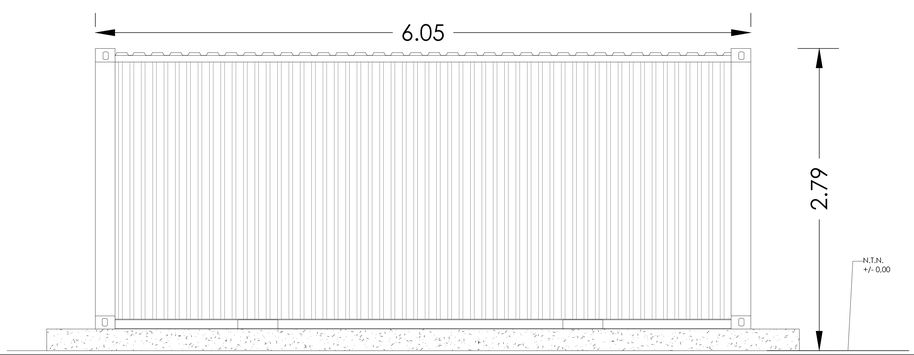

CONTENIDO:
INSTALACION DE FAENAS 2 -
BODEGA DE RESIDUOS INDUSTRIALES NO PELIGROSOS
PARQUE HÍBRIDO LAS QUINTAS

ESCALA: INDICADAS

FECHA : MARZO 2026

ACOTACIONES : EN MTS

CLAVE :

LAMINA 6 de 17

NOTAS
1. TODAS LAS DIMENSIONES EN METROS
2. TODAS LAS COORDENADAS EN SISTEMA UTM
3. DATUM WGS84 - HUSO 19S



CUADRO DE VÉRTICES Y ÁREA

VERTICES	ESTE	NORTE
V1	262.630,50	6.236.049,14
V2	262.635,46	6.236.052,60
V3	262.636,85	6.236.050,61
V4	262.631,89	6.236.047,15
ÁREA BODEGA RINP		14,69 m2

ROL DEL PREDIO : 21-25
ÁREA TOTAL PREDIO : 649 [Ha]
ÁREA TOTAL IF 2 : 2,69 [Ha]

PROYECTO : PROYECTO HIBRIDO LAS QUINTAS

DESARROLLO : PLAN 8 ENERGÍA INFINITA LTDA

UBICACION :

COMUNA SAN PEDRO, REGIÓN METROPOLITANA, CHILE
COMUNA LITUECHE, REGIÓN DE OHIGGINS, CHILE