

PLANTA INSTALACIÓN DE FAENAS 3
ESCALA 1: 500

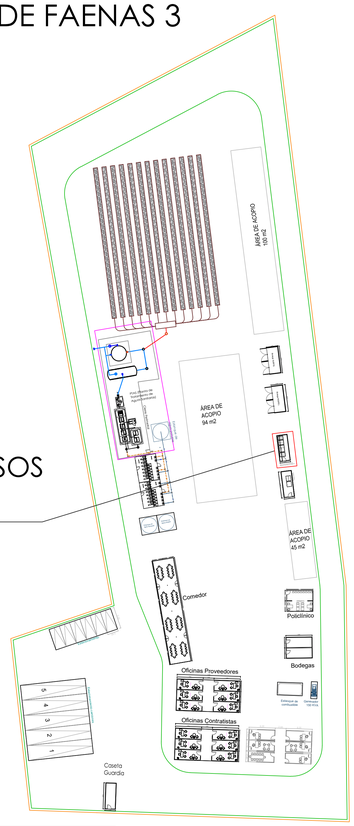


BODEGA DE RESIDUOS INDUSTRIALES NO PELIGROSOS (RINP)

0m 25m 50m 75m 100m


Planta Bodega de Residuos Industriales No Peligrosos (RINP)
Escala 1:20

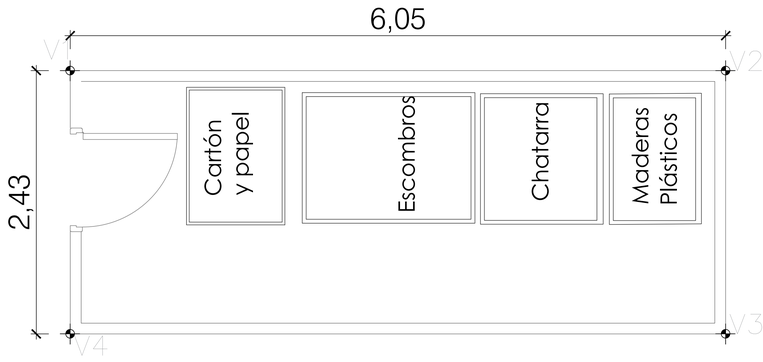


Cuadro de Superficie

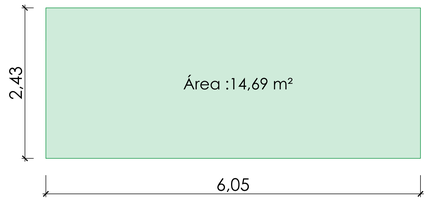


Elevacion Norte
Escala 1:20

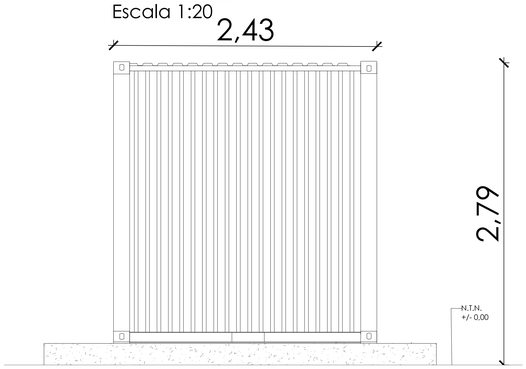


Elevación Poniente
Escala 1:20

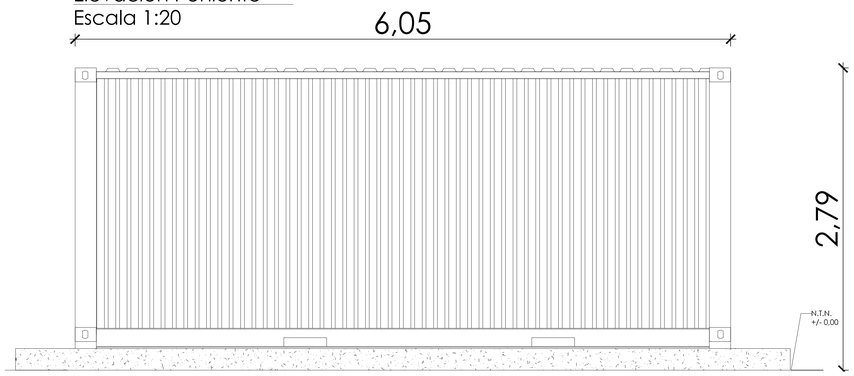

Elevacion Sur
Escala 1:20

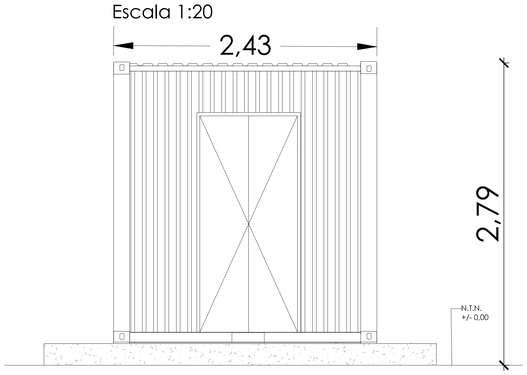

Elevación Oriente
Escala 1:20

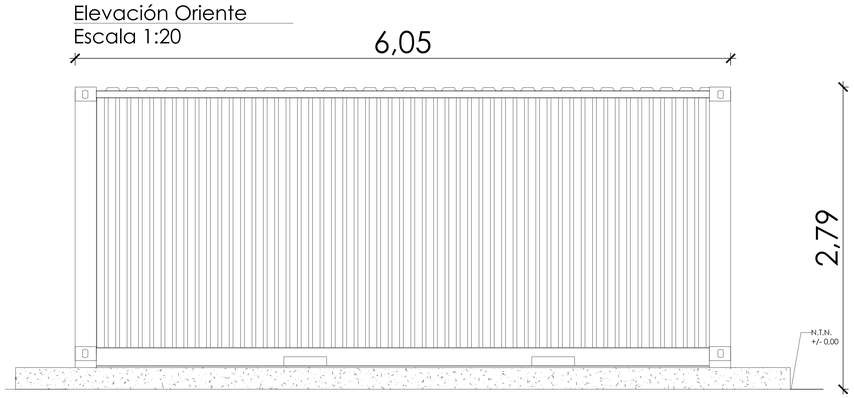

CONTENIDO:
INSTALACION DE FAENAS 3 - BODEGA DE RESIDUOS INDUSTRIALES NO PELIGROSOS (RINP)

PARQUE HÍBRIDO LAS QUINTAS

ESCALA
INDICADAS

FECHA : MARZO 2026

ACOTACIONES : EN MTS

CLAVE :

LAMINA
11 de 13

NOTAS
1. TODAS LAS DIMENSIONES EN METROS
2. TODAS LAS COORDENADAS EN SISTEMA UTM
3. DATUM WGS84 - HUSO 19S



CUADRO DE VÉRTICES Y ÁREA

VERTICES	ESTE	NORTE
V1	266.719,04	6.234.701,73
V2	266.718,28	6.234.707,73
V3	266.720,69	6.234.708,04
V4	266.721,45	6.234.702,04
ÁREA BODEGA RINP		14,69 m2

ROL DEL PREDIO : 120-11
ÁREA TOTAL PREDIO : 508,7 [Ha]
ÁREA TOTAL IF 3 : 1,06 [Ha]

PLAN 8 ENERGÍA INFINITA

PROYECTO : PROYECTO HIBRIDO LAS QUINTAS

DESARROLLO : PLAN 8 ENERGÍA INFINITA LTDA

UBICACION :
COMUNA SAN PEDRO, REGIÓN METROPOLITANA, CHILE
COMUNA LITUECHE, REGIÓN DE OHIGGINS, CHILE