

PLANTA INSTALACIÓN DE FAENAS 3
ESCALA 1: 500

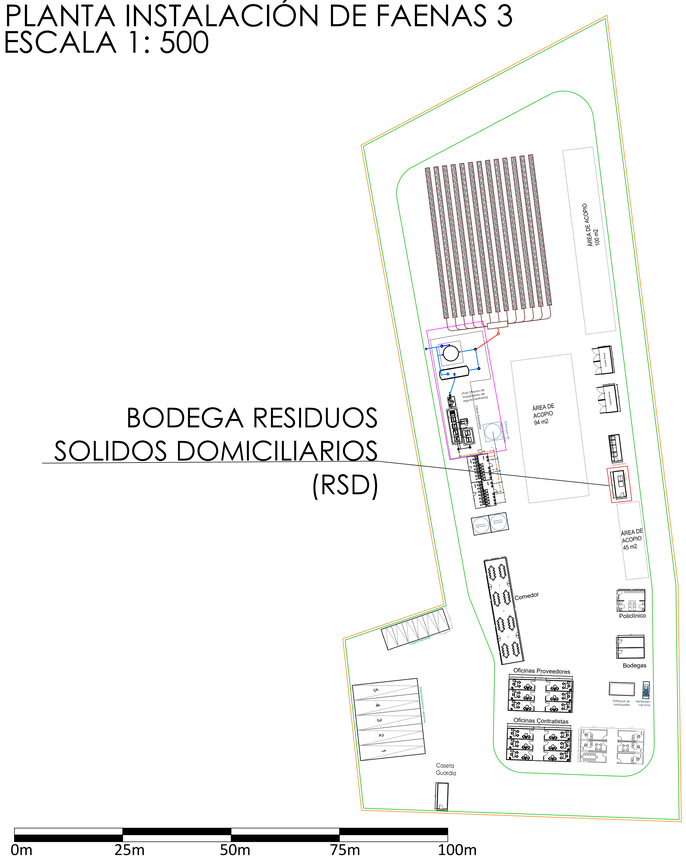


Planta Bodega Residuos Solidos Domiciliarios (RSD)
Escala 1:20




Cuadro de Superficie

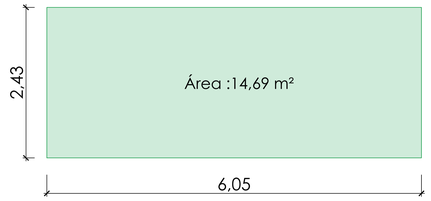


Elevación Norte
Escala 1:20

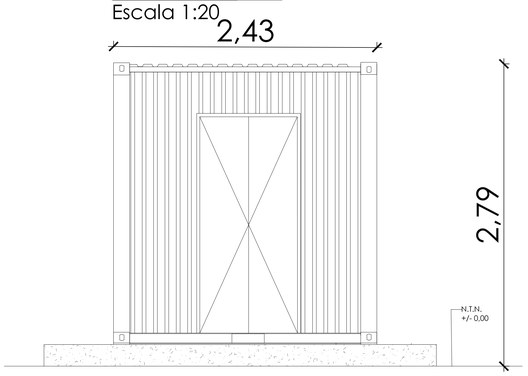


Elevación Poniente
Escala 1:20

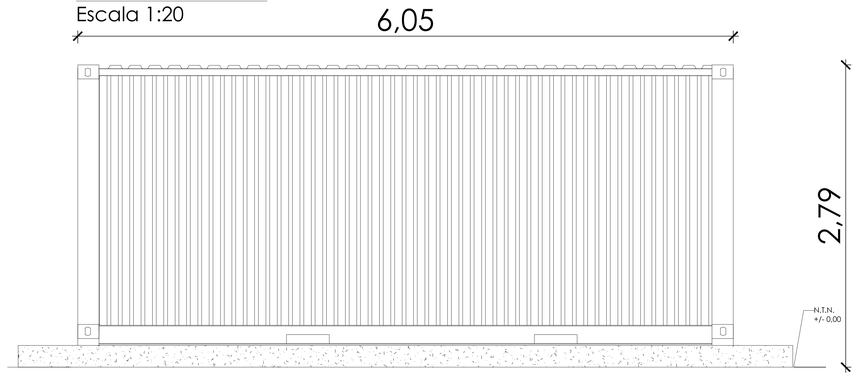

Elevación Sur
Escala 1:20

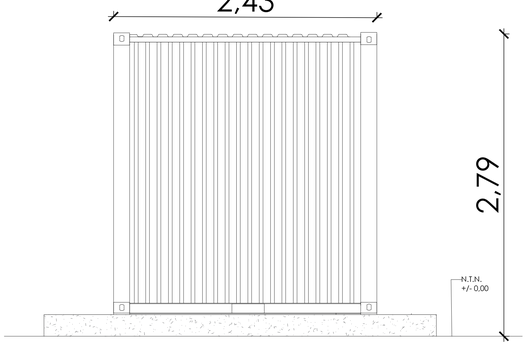

Elevación Oriente
Escala 1:20

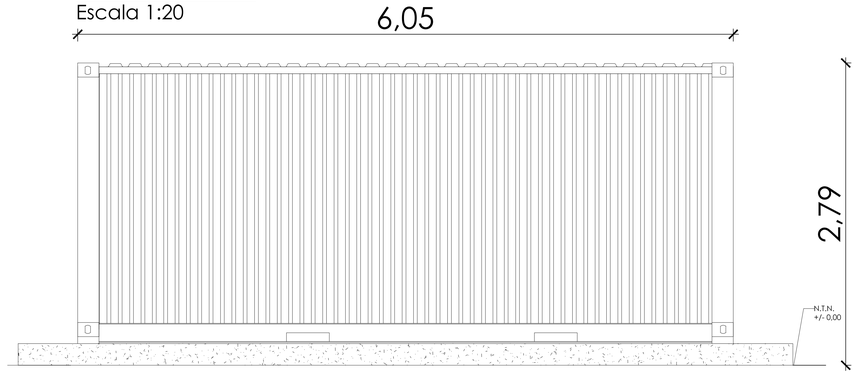

CONTENIDO:
INSTALACION DE FAENAS 3 - BODEGA RESIDUOS SOLIDOS DOMICILIARIOS

PARQUE HÍBRIDO LAS QUINTAS

ESCALA: INDICADAS

FECHA : MARZO 2026

ACOTACIONES : EN MTS

CLAVE :

LAMINA: 8 de 13

NOTAS
1. TODAS LAS DIMENSIONES EN METROS
2. TODAS LAS COORDENADAS EN SISTEMA UTM
3. DATUM WGS84 - HUSO 19S



CUADRO DE VÉRTICES Y ÁREA

VERTICES	ESTE	NORTE
V1	266.720,00	6.234.693,40
V2	266.719,25	6.234.699,40
V3	266.721,66	6.234.699,70
V4	266.722,41	6.234.693,70
ÁREA BODEGA RSD		14,69 m2

ROL DEL PREDIO : 120-11
ÁREA TOTAL PREDIO : 508,7 [Ha]
ÁREA TOTAL IF 3 : 1,06 [Ha]

PROYECTO : PROYECTO HIBRIDO LAS QUINTAS

DESARROLLO : PLAN 8 ENERGÍA INFINITA LTDA

UBICACION :
COMUNA SAN PEDRO, REGIÓN METROPOLITANA, CHILE
COMUNA LITUECHE, REGIÓN DE OHIGGINS, CHILE