

PLANTA ÁREA DE OPERACIÓN Y MANTENIMIENTO - PAS 142
ESCALA 1: 1250

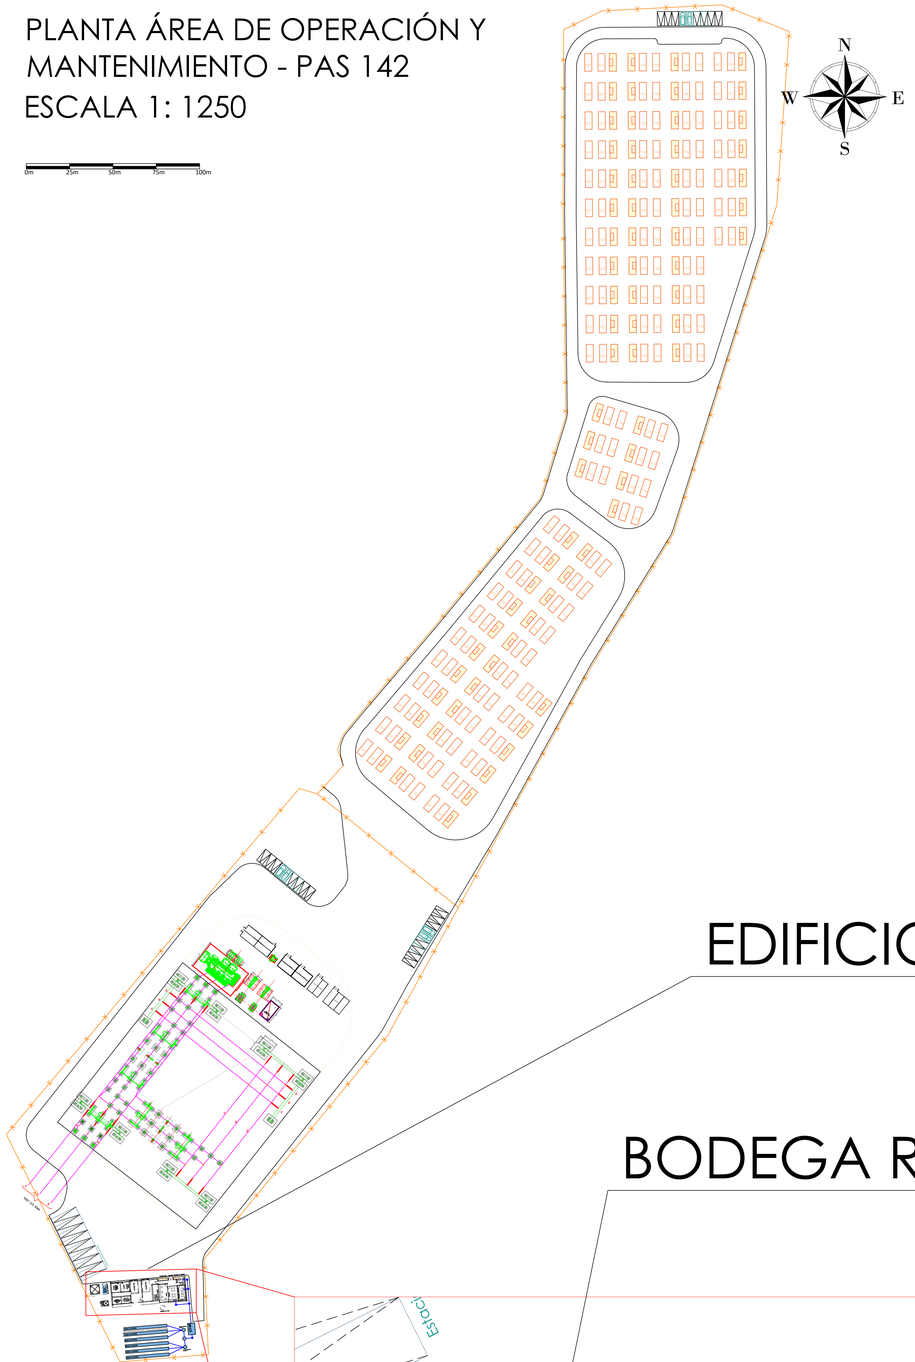


VISTA EN PLANTA - BODEGA RESIDUOS SOLIDOS DOMICILIARIOS
Escala 1:75

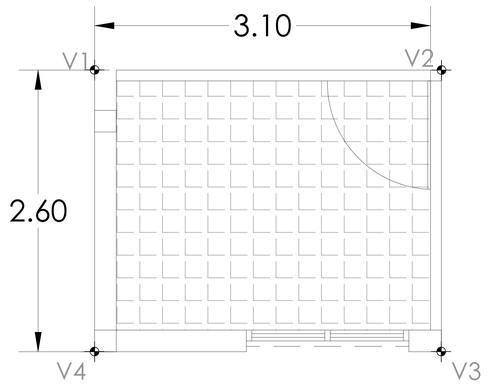





ELEVACIÓN- ESTE
ESCALA: 1:100

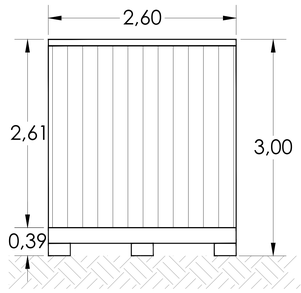


ELEVACIÓN- OESTE
ESCALA: 1:100

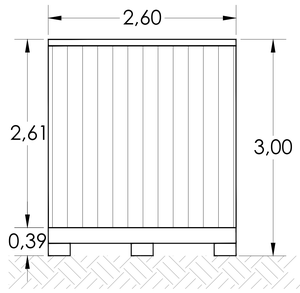


ELEVACIÓN- NORTE
ESCALA: 1:100

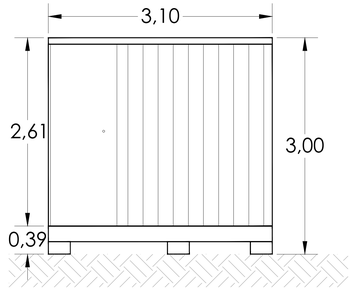

ELEVACIÓN- SUR
ESCALA:

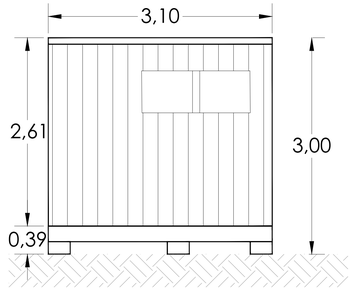

PLANTA CUBIERTA
ESCALA: 1:30

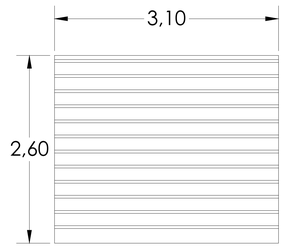

CONTENIDO:
ÁREA DE OPERACIÓN Y MANTENIMIENTO - EDIFICIO DE SERVICIOS GENERALES
Y MANTENIMIENTO - PAS 140
PARQUE HÍBRIDO LAS QUINTAS

ESCALA
INDICADAS

FECHA :
MARZO 2026

ACOTACIONES :
EN MTS

CLAVE :

LAMINA
1 de 1

NOTAS
1. TODAS LAS DIMENSIONES EN METROS
2. TODAS LAS COORDENADAS EN SISTEMA UTM
3. DATUM WGS84 - HUSO 19S



CUADRO DE VÉRTICES Y ÁREA

VERTICES	ESTE	NORTE
V1	266.496,33	6.234.145,03
V2	266.499,42	6.234.145,30
V3	266.499,65	6.234.142,71
V4	266.496,56	6.234.142,44
ÁREA BODEGA RSD		8,06 m2

ROL DEL PREDIO : 120-11
ÁREA TOTAL PREDIO : 508,7 [Ha]
ÁREA TOTAL OPERACIÓN Y MANTENIMIENTO : 1,44 [Ha]

PROYECTO : PROYECTO HIBRIDO LAS QUINTAS

DESARROLLO :
PLAN 8 ENERGÍA INFINITA LTDA

UBICACION :
COMUNA SAN PEDRO, REGIÓN METROPOLITANA, CHILE
COMUNA LITUECHE, REGIÓN DE OHIGGINS, CHILE