


PLANTA ÁREA DE OPERACIÓN Y MANTENIMIENTO - PAS 142
ESCALA 1: 1250

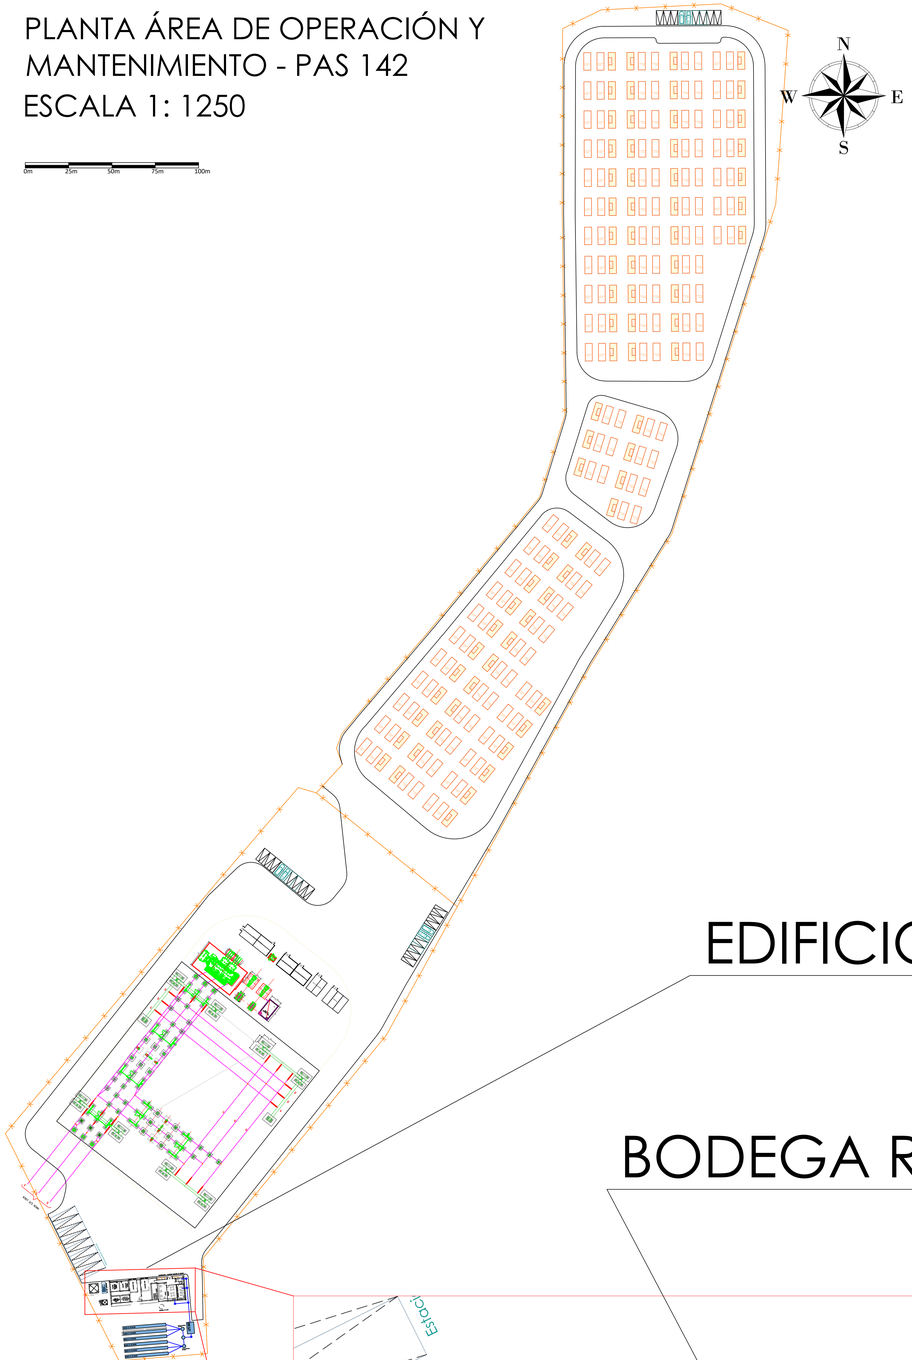


VISTA EN PLANTA - BODEGA RESIDUOS SOLIDOS NO PELIGROSOS
Escala 1:75

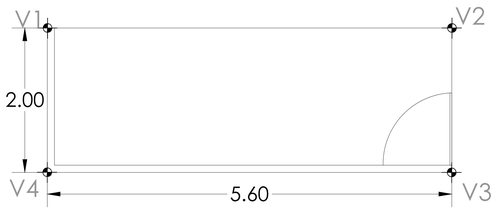


ELEVACIÓN- OESTE
ESCALA: 1:30

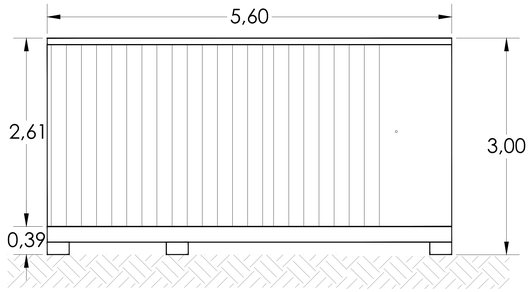


ELEVACIÓN- ESTE
ESCALA: 1:30

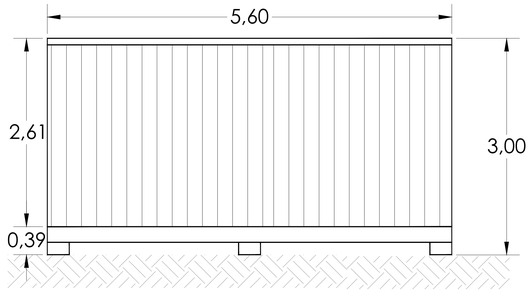


ELEVACIÓN- NORTE
ESCALA: 1:30

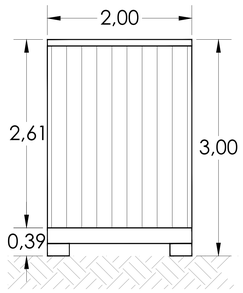

ELEVACIÓN- SUR
ESCALA: 1:30

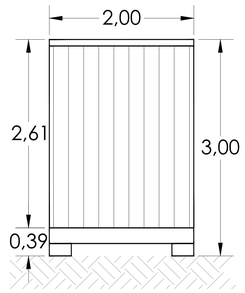

PLANTA CUBIERTA
ESCALA: 1:30

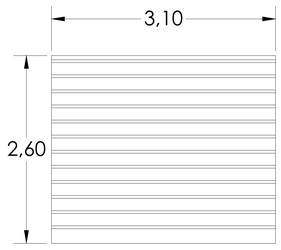

CONTENIDO:
ÁREA DE OPERACIÓN Y MANTENIMIENTO - EDIFICIO DE SERVICIOS GENERALES Y MANTENIMIENTO - PAS 140
PARQUE HÍBRIDO LAS QUINTAS

ESCALA
INDICADAS

FECHA :
MARZO 2026

ACOTACIONES :
EN MTS

CLAVE :

LAMINA
1 de 1

NOTAS
1. TODAS LAS DIMENSIONES EN METROS
2. TODAS LAS COORDENADAS EN SISTEMA UTM
3. DATUM WGS84 - HUSO 19S



CUADRO DE VÉRTICES Y ÁREA

VERTICES	ESTE	NORTE
V1	266.512,29	6.234.149,64
V2	266.512,78	6.234.144,06
V3	266.510,79	6.234.143,89
V4	266.510,29	6.234.149,47
ÁREA BODEGA RSD		11,20 m2

ROL DEL PREDIO : 120-11
ÁREA TOTAL PREDIO : 508,7 [Ha]
ÁREA TOTAL OPERACIÓN Y MANTENIMIENTO : 1,44 [Ha]

PROYECTO : PROYECTO HIBRIDO LAS QUINTAS

DESARROLLO :
PLAN 8 ENERGÍA INFINITA LTDA

UBICACION :
COMUNA SAN PEDRO, REGIÓN METROPOLITANA, CHILE
COMUNA LITUECHE, REGIÓN DE OHIGGINS, CHILE