

PLANTA ÁREA DE OPERACIÓN Y MANTENIMIENTO - PAS 142
ESCALA 1: 1250

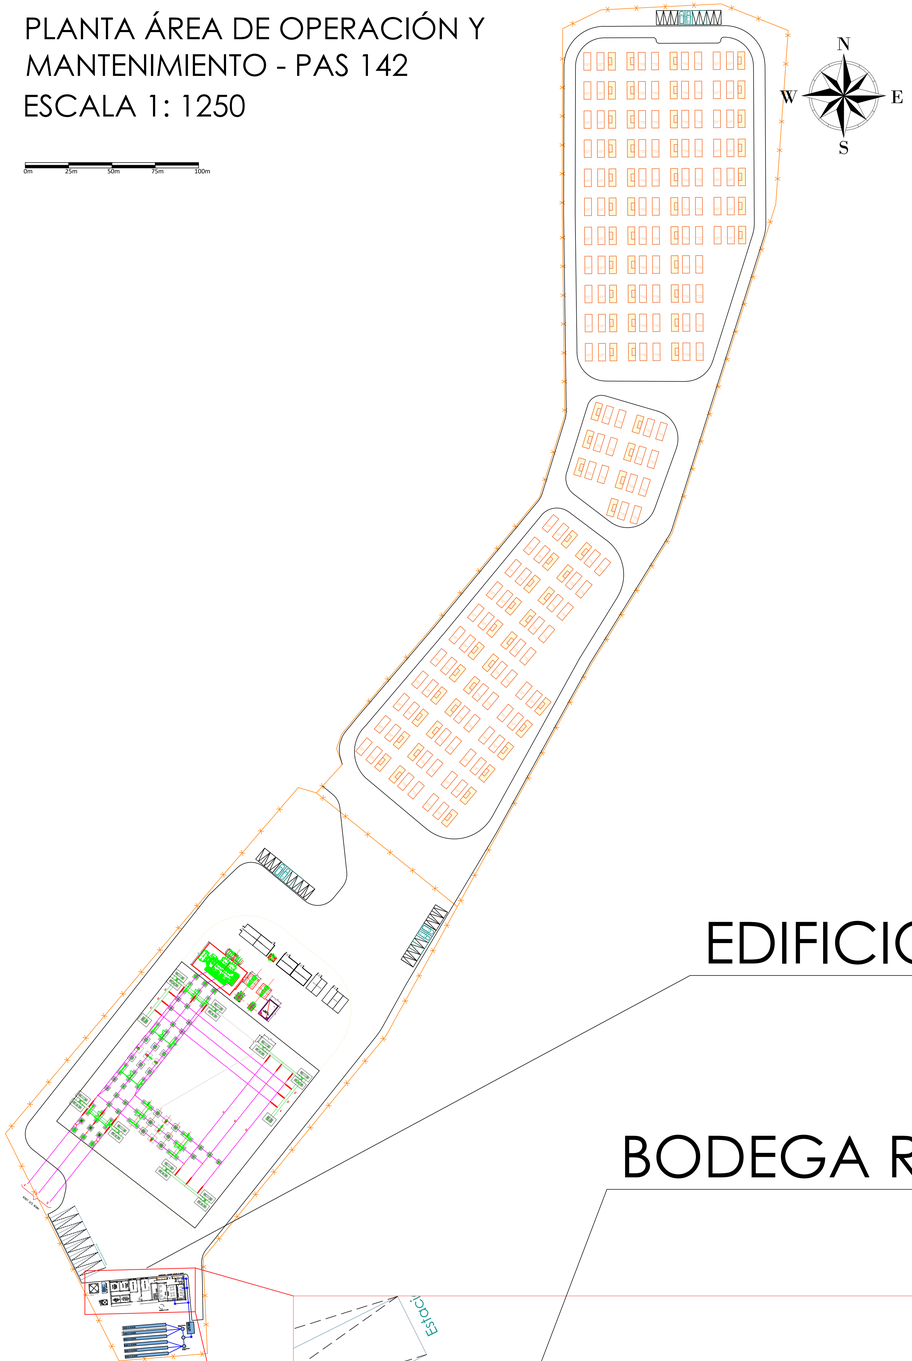


VISTA EN PLANTA - BODEGA RESPEL
Escala 1:75

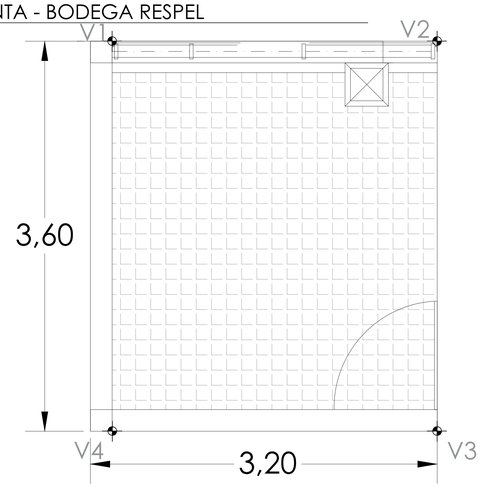





ELEVACIÓN- ESTE
ESCALA: 1:30

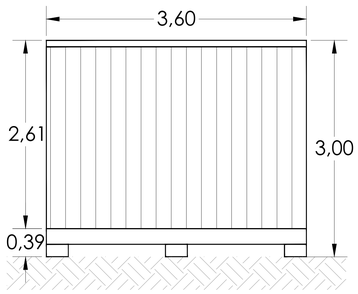


ELEVACIÓN- OESTE
ESCALA: 1:30

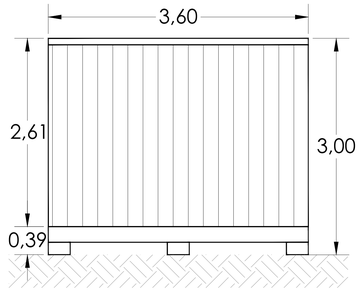


ELEVACIÓN- NORTE
ESCALA: 1:30

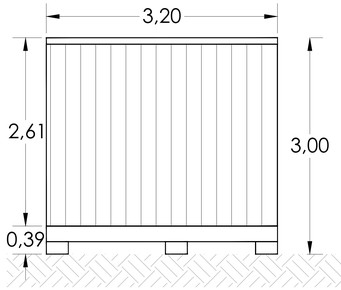

ELEVACIÓN- SUR
ESCALA: 1:30

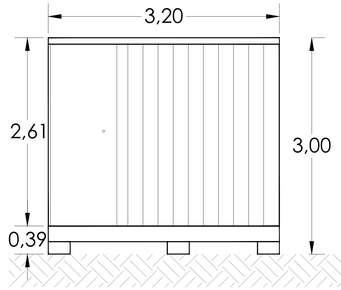

PLANTA CUBIERTA
ESCALA: 1:30

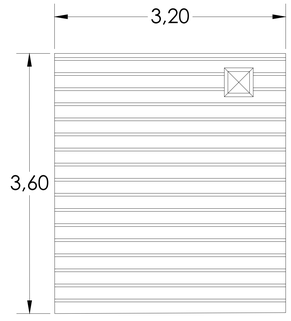

CONTENIDO:
ÁREA DE OPERACIÓN Y MANTENIMIENTO - EDIFICIO DE SERVICIOS GENERALES
Y MANTENIMIENTO - PAS 142
PARQUE HÍBRIDO LAS QUINTAS

ESCALA
INDICADAS

FECHA :
MARZO 2026

ACOTACIONES :
EN MTS

CLAVE :

LAMINA
1 de 1

NOTAS
1. TODAS LAS DIMENSIONES EN METROS
2. TODAS LAS COORDENADAS EN SISTEMA UTM
3. DATUM WGS84 - HUSO 19S



CUADRO DE VÉRTICES Y ÁREA

VERTICES	ESTE	NORTE
V1	266.495,88	6.234.150,11
V2	266.499,07	6.234.150,39
V3	266.499,39	6.234.146,8
V4	266.496,20	6.234.146,52
ÁREA BODEGA RESPEL		11,52 m2

ROL DEL PREDIO : 120-11
ÁREA TOTAL PREDIO : 508,7 [Ha]
ÁREA TOTAL OPERACIÓN Y MANTENIMIENTO : 1,44 [Ha]

PLAN 8 ENERGÍA INFINITA

PROYECTO : PROYECTO HIBRIDO LAS QUINTAS

DESARROLLO :
PLAN 8 ENERGÍA INFINITA LTDA

UBICACION :
COMUNA SAN PEDRO, REGIÓN METROPOLITANA, CHILE
COMUNA LITUECHE, REGIÓN DE OHIGGINS, CHILE