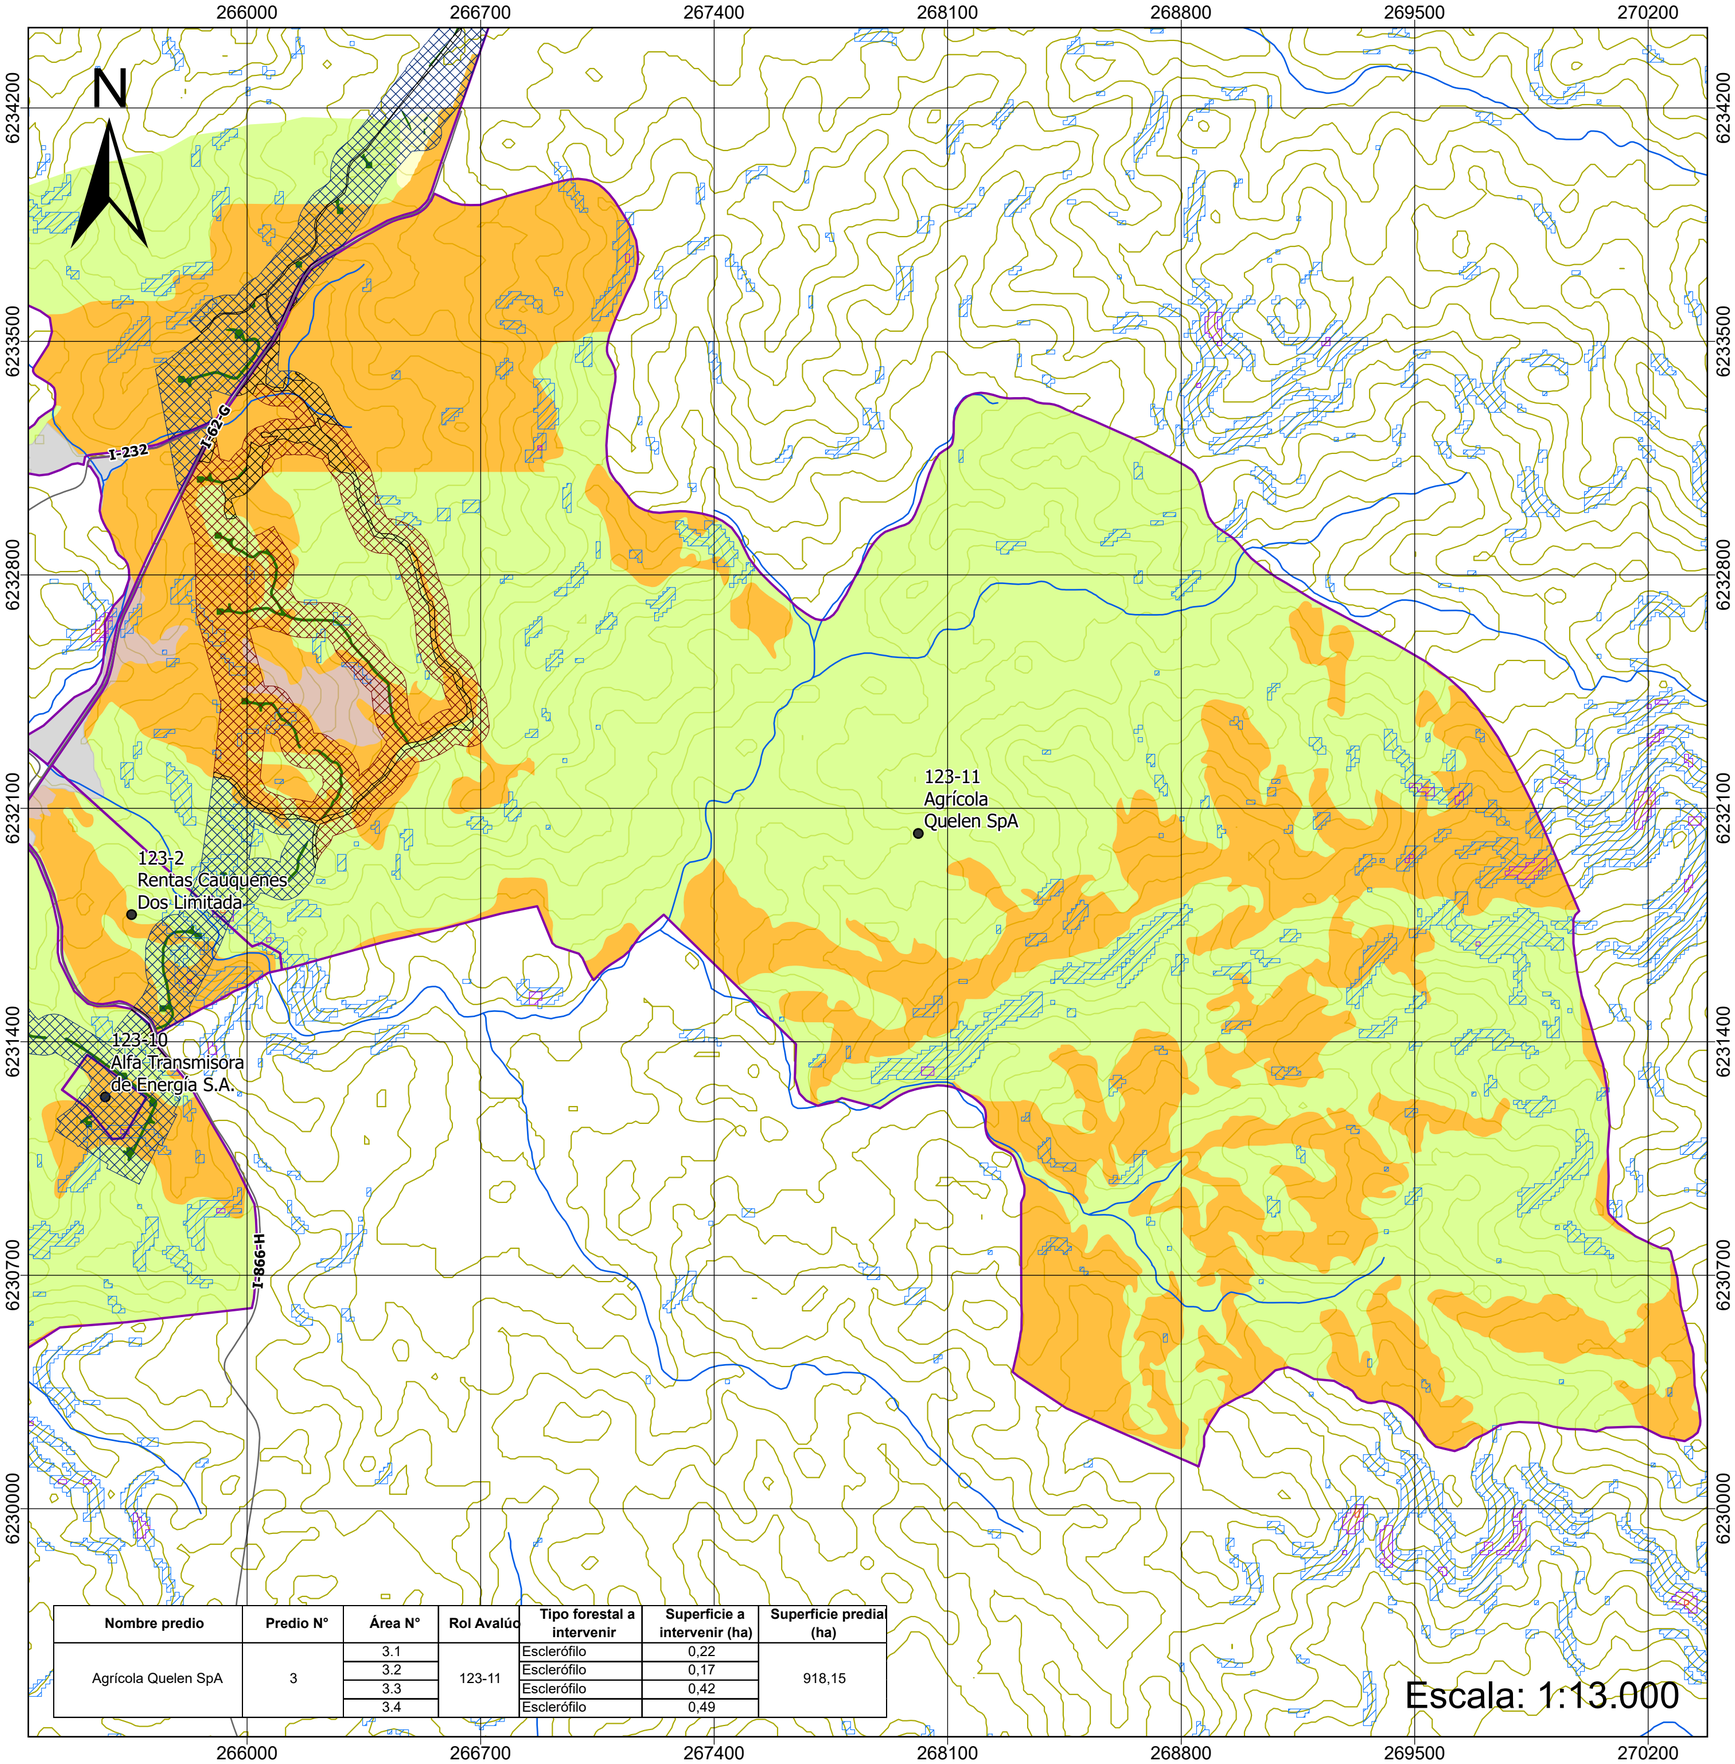


Nombre predio	Predio N°	Área N°	Rol Avalúo	Tipo forestal a intervenir	Superficie a intervenir (ha)	Superficie predial (ha)
Agrícola Quelen SpA	3	3.1	123-11	Esclerófilo	0,22	918,15
		3.2		Esclerófilo	0,17	
		3.3		Esclerófilo	0,42	
		3.4		Esclerófilo	0,49	

Escala: 1:13.000

Proyecto:

Parque Híbrido Las Quintas

Plano general:

Plan de manejo corta y reforestación de bosque nativo para ejecutar obras civiles ley n° 20.283

Nombre del interesado:

PLAN 8 Energía Infinita Ltda.

Roles de avalúo:

123-11 (Agrícola Quelen)

Leyenda

- Caminos
- Curvas de nivel (10m)
- Hidrografía
- Límite predial
- Referencias predial
- Superficie bosque nativo


Pendientes
- 30% - 45%
- 45% - 60%
- 60% y más

Clase de uso de suelo
- III
- IV
- N.A.

Uso de suelo
- Bosques
- Praderas y Matorrales
- Terrenos Agrícolas
- Áreas Desprovistas de Vegetación
- Áreas Urbanas e Industriales

Ubicación

Región:	Provincia:	Comuna:
O'higgins	Cardenal Caro	Litueche

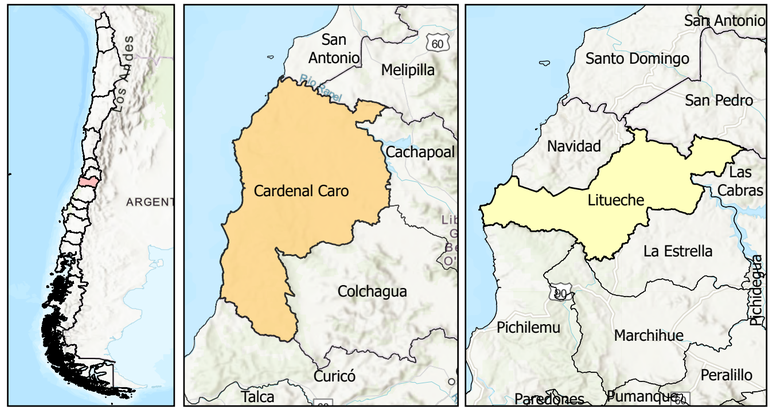

Uso CONAF

N° de solicitud: Fecha de ingreso:	Nombre y firma analista
Timbre CONAF	Aprobado / Denegado
Representante Legal	**Autor estudio**
Nombre y firma representante legal	Nombre y firma autor del estudio

Información cartográfica

Proyección: UTM Escala: 1:13.000
Datum: WGS 84 Huso: 19 Sur

Fecha: mayo 2026
Lámina 1 de 1