

PLANTA ÁREA DE OPERACIÓN Y MANTENIMIENTO
ESCALA 1: 1250

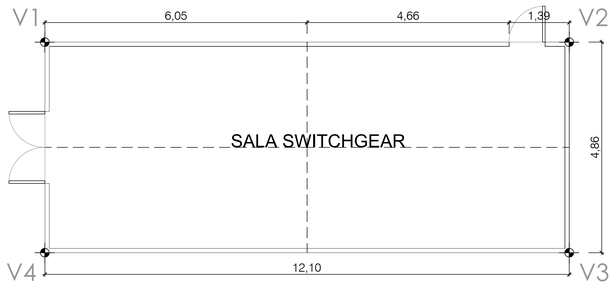


Planta Sala Switchgear
Escala 1:50

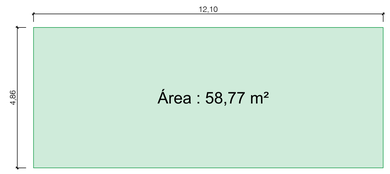


Cuadro de Superficie




Elevación Poniente
Escala 1:50

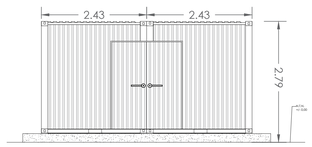


Elevación Norte
Escala 1:50

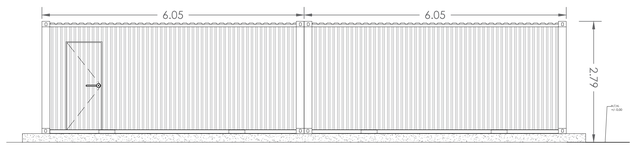

Elevación Oriente
Escala 1:50

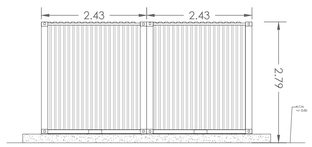

Elevación Sur
Escala 1:50

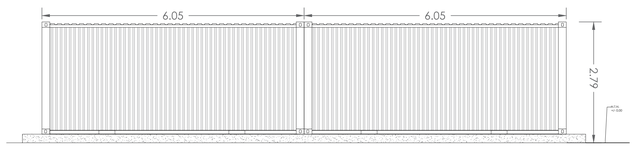

CONTENIDO:
ÁREA DE OPERACIÓN Y MANTENIMIENTO - SALA SWITCHGEAR

PARQUE HÍBRIDO LAS QUINTAS

ESCALA
INDICADAS

FECHA :
MARZO 2026

ACOTACIONES :
EN MTS

CLAVE :

LAMINA
1 de 7

NOTAS
1. TODAS LAS DIMENSIONES EN METROS
2. TODAS LAS COORDENADAS EN SISTEMA UTM
3. DATUM WGS84 - HUSO 19S



CUADRO DE VÉRTICES Y ÁREA

VERTICES	ESTE	NORTE
V1	266.543,82	6.234.274,49
V2	266.553,29	6.234.266,96
V3	266.550,26	6.234.263,16
V4	266.540,79	6.234.270,69
ÁREA SALA SWITCHGEAR		58,77 m2

ROL DEL PREDIO : 120-11
ÁREA TOTAL PREDIO : 508,7 [Ha]
ÁREA TOTAL OPERACIÓN Y MANTENIMIENTO : 1,44 [Ha]

PROYECTO : PROYECTO HIBRIDO LAS QUINTAS

DESARROLLO :
PLAN 8 ENERGÍA INFINITA LTDA

UBICACION :
COMUNA SAN PEDRO, REGIÓN METROPOLITANA, CHILE
COMUNA LITUECHE, REGIÓN DE OHIGGINS, CHILE