

PLANTA ÁREA DE OPERACIÓN Y MANTENIMIENTO
ESCALA 1: 1250




Planta Edificio OyM
Escala 1:75

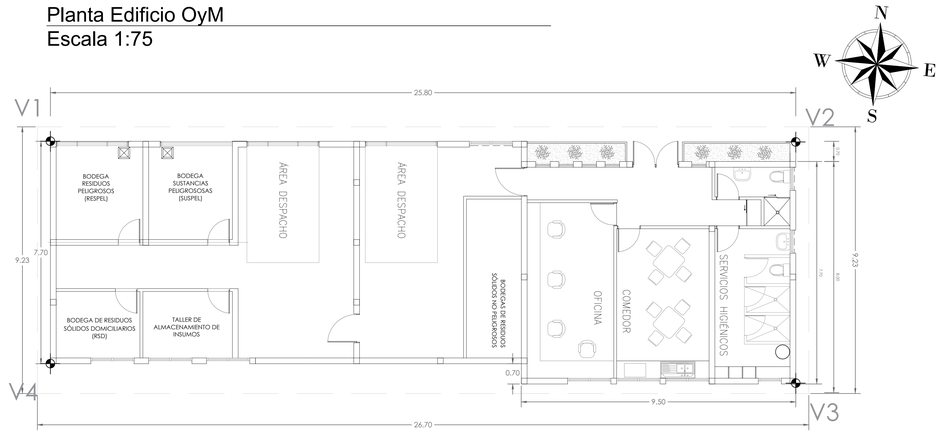


Cuadro de Superficie

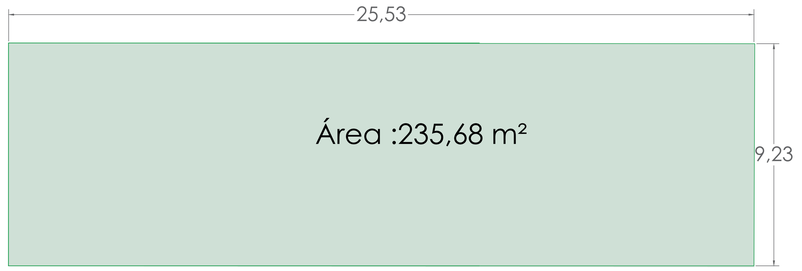


Elevación Poniente
Escala 1:75

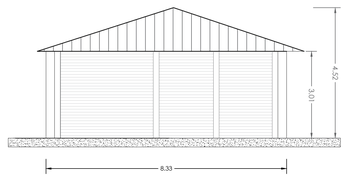


Elevación Norte
Escala 1:75

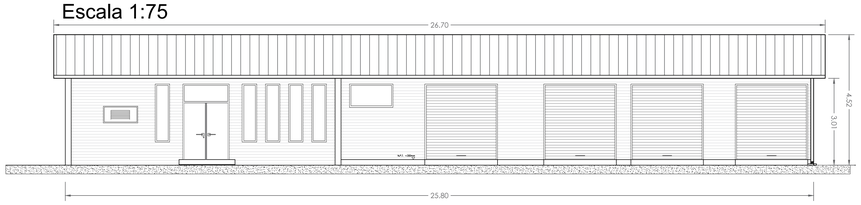

Elevación Oriente
Escala 1:75

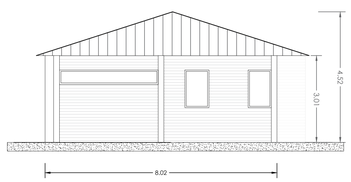

Elevación Sur
Escala 1:75

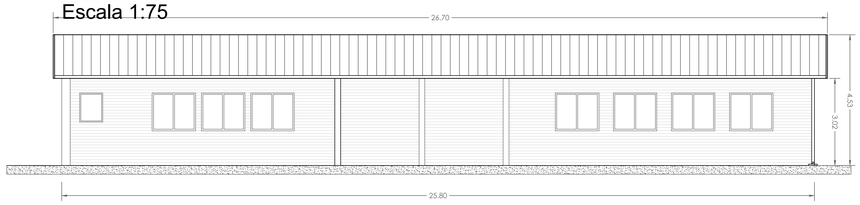

CONTENIDO:
ÁREA DE OPERACIÓN Y MANTENIMIENTO - EDIFICIO DE SERVICIOS GENERALES Y MANTENIMIENTO
PARQUE HÍBRIDO LAS QUINTAS

ESCALA
INDICADAS

FECHA :
MARZO 2026

ACOTACIONES :
EN MTS

CLAVE :

LAMINA
6 de 7

NOTAS
1. TODAS LAS DIMENSIONES EN METROS
2. TODAS LAS COORDENADAS EN SISTEMA UTM
3. DATUM WGS84 - HUSO 19S



CUADRO DE VÉRTICES Y ÁREA

VERTICES	ESTE	NORTE
V1	266.495,64	6.234.150,48
V2	266.521,74	6.234.152,78
V3	266.522,53	6.234.143,81
V4	266.496,43	6.234.141,52
ÁREA EDIFICIO OyM		235,68 m2

ROL DEL PREDIO : 120-11
ÁREA TOTAL PREDIO : 508,7 [Ha]
ÁREA TOTAL OPERACIÓN Y MANTENIMIENTO : 1,44 [Ha]

PLAN 8 ENERGÍA INFINITA

PROYECTO : PROYECTO HIBRIDO LAS QUINTAS

DESARROLLO :
PLAN 8 ENERGÍA INFINITA LTDA

UBICACION :
COMUNA SAN PEDRO, REGIÓN METROPOLITANA, CHILE
COMUNA LITUECHE, REGIÓN DE OHIGGINS, CHILE