


PLANTA INSTALACIÓN DE FAENAS 1
ESCALA 1: 500

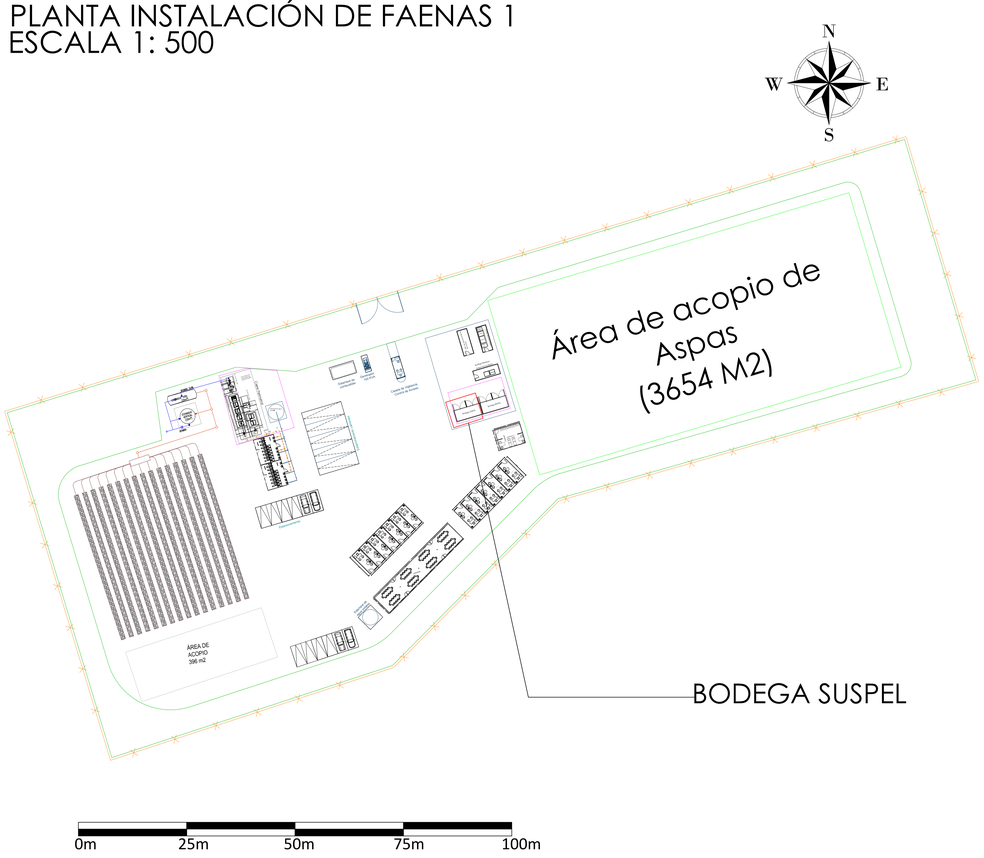


Planta Bodega SUSPEL
Escala 1:20

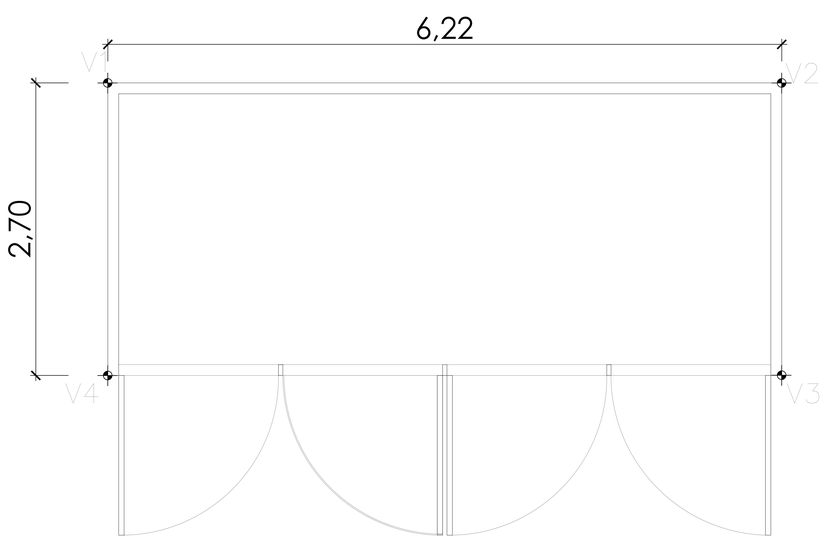


Cuadro de Superficie

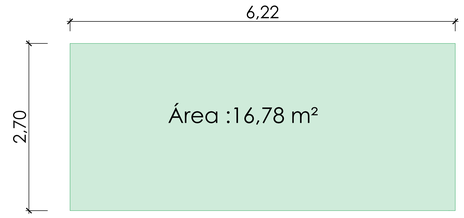


Elevacion Oriente
Escala 1:20

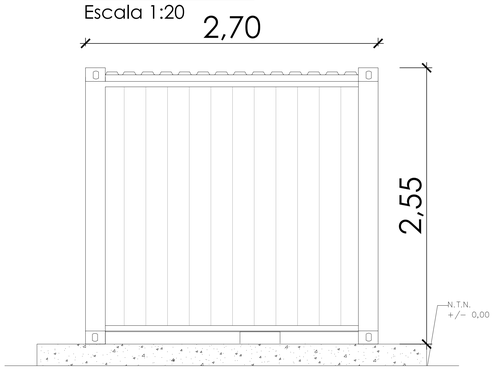


Elevación Sur
Escala 1:20

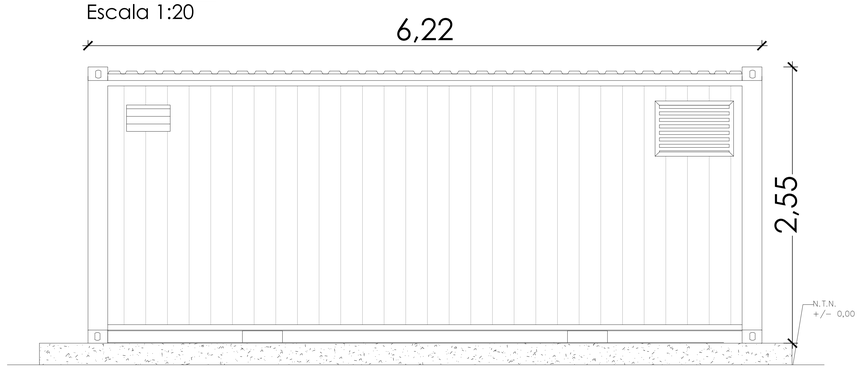

Elevacion Poniente
Escala 1:20

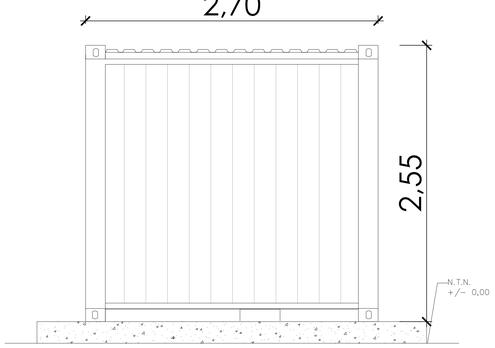

Elevación Norte
Escala 1:20

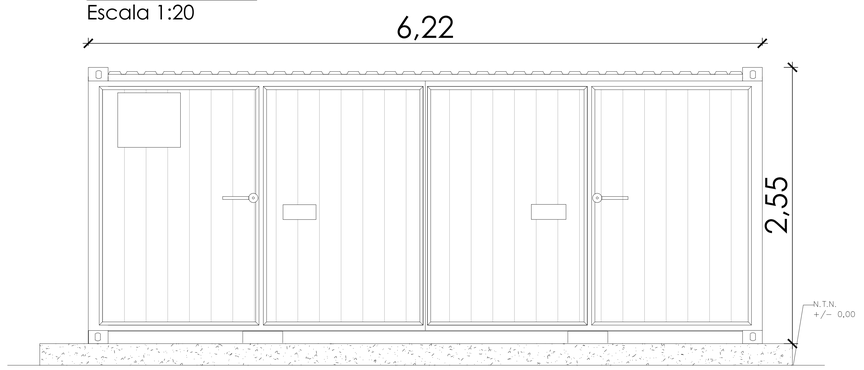

CONTENIDO:

INSTALACION DE FAENAS 1 - BODEGA SUSPEL

PARQUE HÍBRIDO LAS QUINTAS

ESCALA: INDICADAS

FECHA : MARZO 2026

ACOTACIONES : EN MTS

CLAVE :

LAMINA: 2 de 12

NOTAS
1. TODAS LAS DIMENSIONES EN METROS
2. TODAS LAS COORDENADAS EN SISTEMA UTM
3. DATUM WGS84 - HUSO 19S



CUADRO DE VÉRTICES Y ÁREA

VERTICES	ESTE	NORTE
V1	261.198,51	6.235.054,47
V2	261.192,54	6.235.052,71
V3	261.191,78	6.235.055,30
V4	261.197,75	6.235.057,06
ÁREA BODEGA SUSPEL		16,78 m2

ROL DEL PREDIO : 21-25
ÁREA TOTAL PREDIO : 649 [Ha]
ÁREA TOTAL IF 1 : 1,49 [Ha]

PROYECTO : PROYECTO HIBRIDO LAS QUINTAS

DESARROLLO : PLAN 8 ENERGÍA INFINITA LTDA

UBICACION :

COMUNA SAN PEDRO, REGIÓN METROPOLITANA, CHILE
COMUNA LITUECHE, REGIÓN DE OHIGGINS, CHILE