

PLANTA INSTALACIÓN DE FAENAS 1
ESCALA 1: 500




Planta Bodega Residuos Solidos Domiciliarios
Escala 1:20

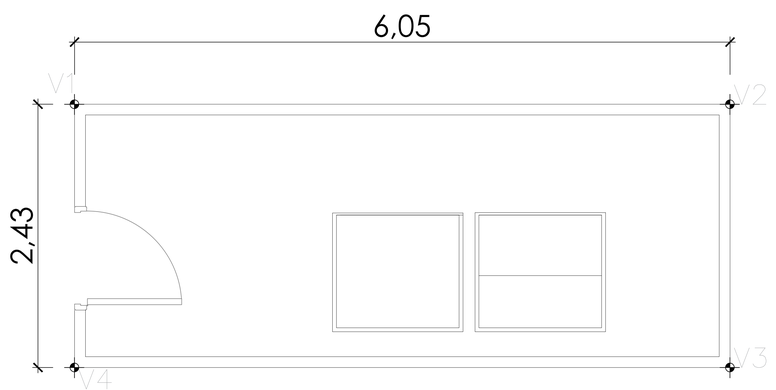


Cuadro de Superficie

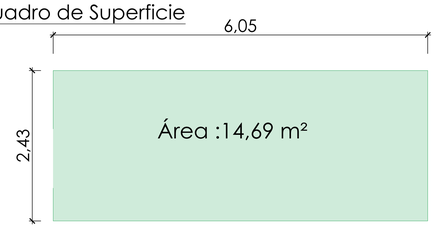


Elevación Sur
Escala 1:20

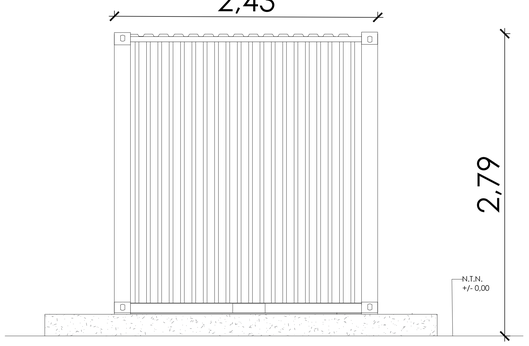


Elevación Oriente
Escala 1:20

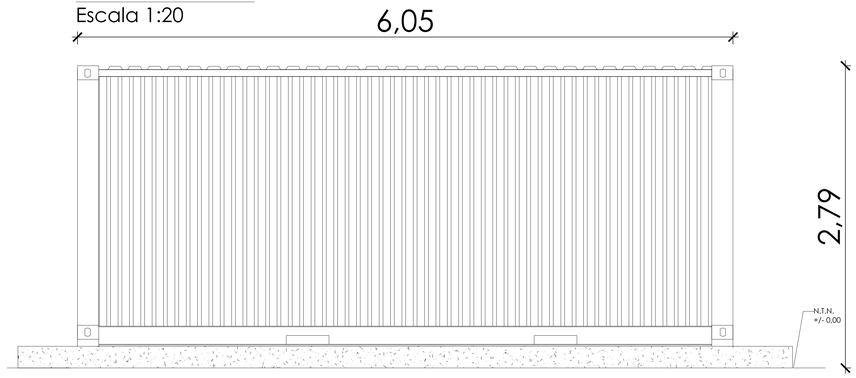

Elevación Norte
Escala 1:20

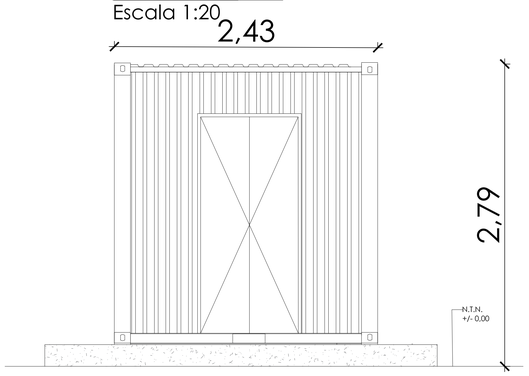

Elevación Poniente
Escala 1:20

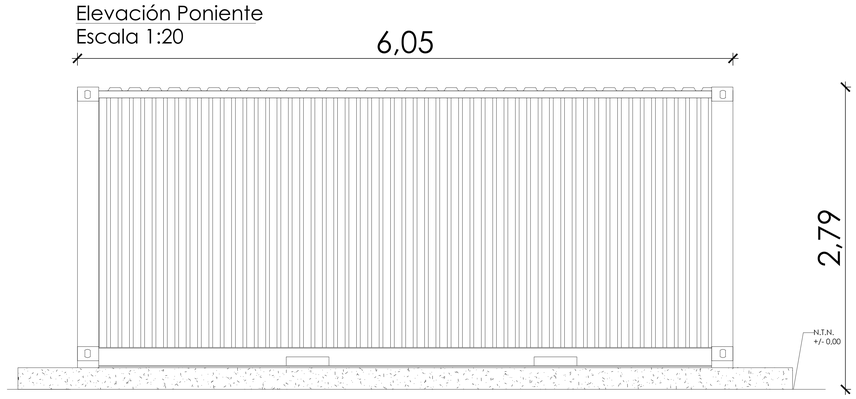

CONTENIDO:
INSTALACION DE FAENAS 1 - BODEGA RESIDUOS SOLIDOS DOMICILIARIOS

PARQUE HÍBRIDO LAS QUINTAS

ESCALA: INDICADAS

FECHA : MARZO 2026

ACOTACIONES : EN MTS

CLAVE :

LAMINA: 3 de 12

NOTAS
1. TODAS LAS DIMENSIONES EN METROS
2. TODAS LAS COORDENADAS EN SISTEMA UTM
3. DATUM WGS84 - HUSO 19S



CUADRO DE VÉRTICES Y ÁREA

VERTICES	ESTE	NORTE
V1	261.196,12	6.235.064,45
V2	261.201,93	6.235.066,16
V3	261.202,61	6.235.063,83
V4	261.196,81	6.235.062,12
ÁREA BODEGA RSD		14,69 m2

ROL DEL PREDIO : 21-25
ÁREA TOTAL PREDIO : 649 [Ha]
ÁREA TOTAL IF 1 : 1,49 [Ha]

PROYECTO : PROYECTO HIBRIDO LAS QUINTAS

DESARROLLO : PLAN 8 ENERGÍA INFINITA LTDA

UBICACION :
COMUNA SAN PEDRO, REGIÓN METROPOLITANA, CHILE
COMUNA LITUECHE, REGIÓN DE OHIGGINS, CHILE