

PLANTA INSTALACIÓN DE FAENAS 1
ESCALA 1: 500




Planta Baños y duchas
Escala 1:50

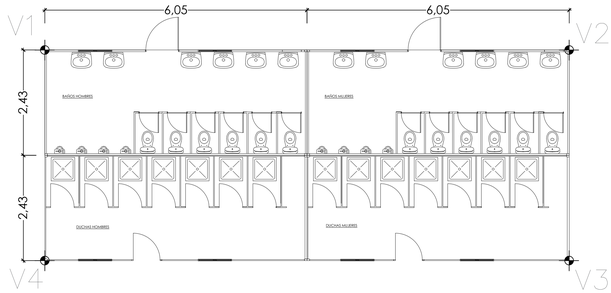


Cuadro de Superficie

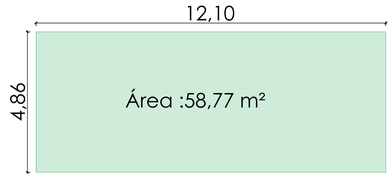


Elevación Norte
Escala 1:50

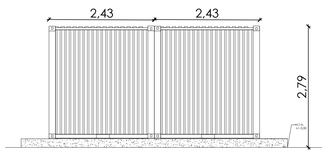


Elevación Oriente
Escala 1:50

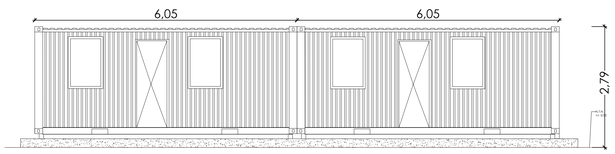

Elevación Sur
Escala 1:50

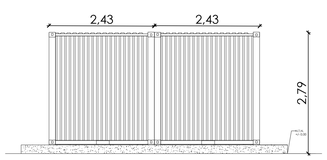

Elevación Poniente
Escala 1:50

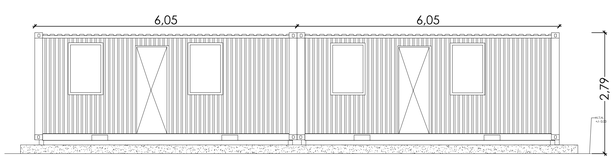

CONTENIDO:
INSTALACION DE FAENAS 1 -
BAÑOS Y DUCHAS
PARQUE HÍBRIDO LAS QUINTAS

ESCALA
INDICADAS

FECHA :
MARZO 2026

ACOTACIONES :
EN MTS

CLAVE :

LAMINA
4 de 12

NOTAS
1. TODAS LAS DIMENSIONES EN METROS
2. TODAS LAS COORDENADAS EN SISTEMA UTM
3. DATUM WGS84 - HUSO 19S



CUADRO DE VÉRTICES Y ÁREA

VERTICES	ESTE	NORTE
V1	261.150,18	6.235.049,86
V2	261.153,60	6.235.038,25
V3	261.148,94	6.235.036,88
V4	261.145,52	6.235.048,48
ÁREA BAÑOS Y DUCHAS		58,77 m2

ROL DEL PREDIO : 21-25
ÁREA TOTAL PREDIO : 649 [Ha]
ÁREA TOTAL IF 1 : 1,49 [Ha]

PROYECTO : PROYECTO HIBRIDO LAS QUINTAS

DESARROLLO :
PLAN 8 ENERGÍA INFINITA LTDA

UBICACION :
COMUNA SAN PEDRO, REGIÓN METROPOLITANA, CHILE
COMUNA LITUECHE, REGIÓN DE OHIGGINS, CHILE