

PLANTA INSTALACIÓN DE FAENAS 1
ESCALA 1: 500

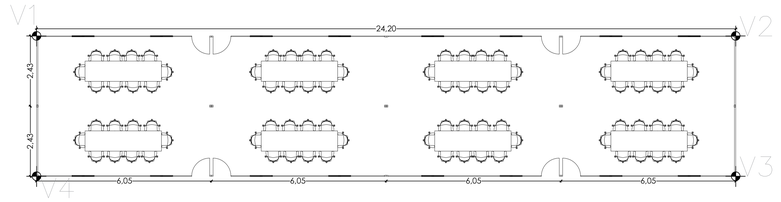


Planta Comedores
Escala 1:75

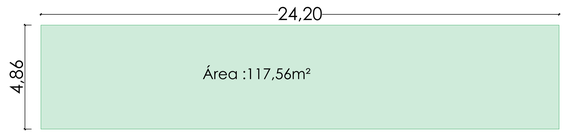


Cuadro de Superficie




Elevación Oriente
Escala 1:75

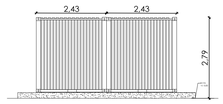


Elevación Norte
Escala 1:75

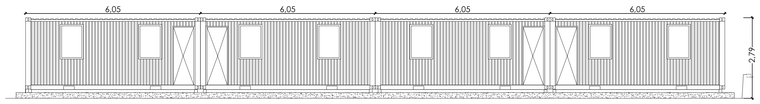

Elevación Poniente
Escala 1:75

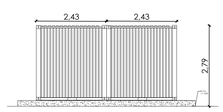

Elevación Sur
Escala 1:75

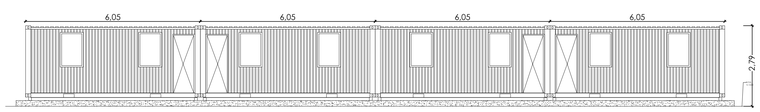

CONTENIDO:

INSTALACION DE FAENAS 1 - COMEDORES

PARQUE HÍBRIDO LAS QUINTAS

ESCALA: INDICADAS

FECHA : MARZO 2026

ACOTACIONES : EN MTS

CLAVE :

LAMINA

5 de 12

NOTAS
1. TODAS LAS DIMENSIONES EN METROS
2. TODAS LAS COORDENADAS EN SISTEMA UTM
3. DATUM WGS84 - HUSO 19S



CUADRO DE VÉRTICES Y ÁREA

VERTICES	ESTE	NORTE
V1	261.173,45	6.235.012,07
V2	261.190,49	6.235.029,26
V3	261.193,95	6.235.025,83
V4	261.176,90	6.235.008,65
ÁREA COMEDORES		117,56 m2

ROL DEL PREDIO : 21-25
ÁREA TOTAL PREDIO : 649 [Ha]
ÁREA TOTAL IF 1 : 1,49 [Ha]

PROYECTO : PROYECTO HIBRIDO LAS QUINTAS

DESARROLLO : PLAN 8 ENERGÍA INFINITA LTDA

UBICACION :

COMUNA SAN PEDRO, REGIÓN METROPOLITANA, CHILE
COMUNA LITUECHE, REGIÓN DE OHIGGINS, CHILE