

PLANTA INSTALACIÓN DE FAENAS 1
ESCALA 1: 500

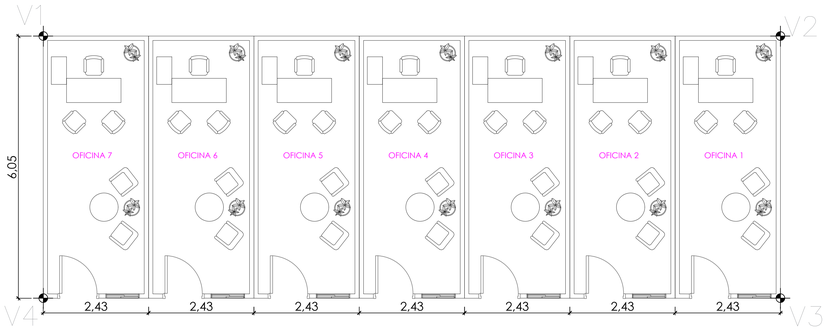


Planta Oficinas 1
Escala 1:50

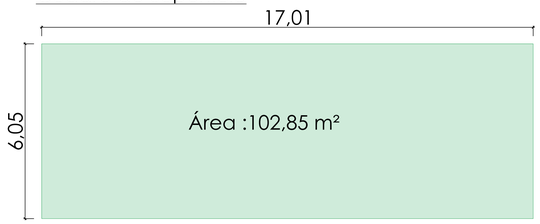


Cuadro de Superficie




Elevación Oriente
Escala 1:50

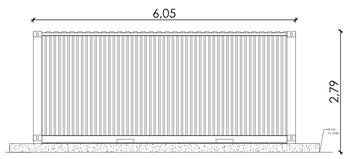


Elevación Sur
Escala 1:50

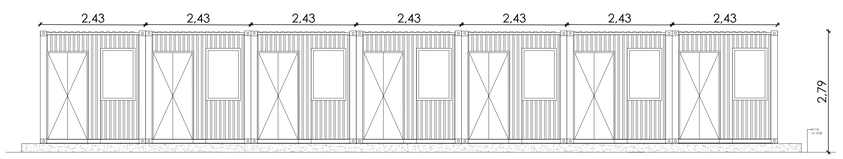

Elevación Poniente
Escala 1:50

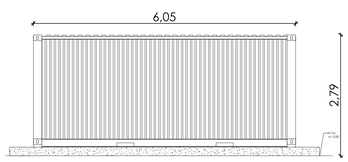

Elevación Norte
Escala 1:50

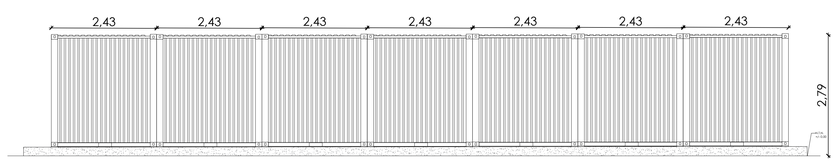

CONTENIDO:

INSTALACION DE FAENAS 1 - OFICINAS 1

PARQUE HÍBRIDO LAS QUINTAS

ESCALA: INDICADAS

FECHA : MARZO 2026

ACOTACIONES : EN MTS

CLAVE :

LAMINA: 6 de 12

NOTAS
1. TODAS LAS DIMENSIONES EN METROS
2. TODAS LAS COORDENADAS EN SISTEMA UTM
3. DATUM WGS84 - HUSO 19S



CUADRO DE VÉRTICES Y ÁREA

VERTICES	ESTE	NORTE
V1	261.208,04	6.235.040,04
V2	261.196,06	6.235.027,96
V3	261.191,76	6.235.032,22
V4	261.203,74	6.235.044,30
ÁREA OFICINAS		102,85 m2

ROL DEL PREDIO : 21-25
ÁREA TOTAL PREDIO : 649 [Ha]
ÁREA TOTAL IF 1 : 1,49 [Ha]

PROYECTO : PROYECTO HIBRIDO LAS QUINTAS

DESARROLLO : PLAN 8 ENERGÍA INFINITA LTDA

UBICACION :

COMUNA SAN PEDRO, REGIÓN METROPOLITANA, CHILE
COMUNA LITUECHE, REGIÓN DE OHIGGINS, CHILE