

PLANTA INSTALACIÓN DE FAENAS 1
ESCALA 1: 500




Planta Oficinas 2
Escala 1:50

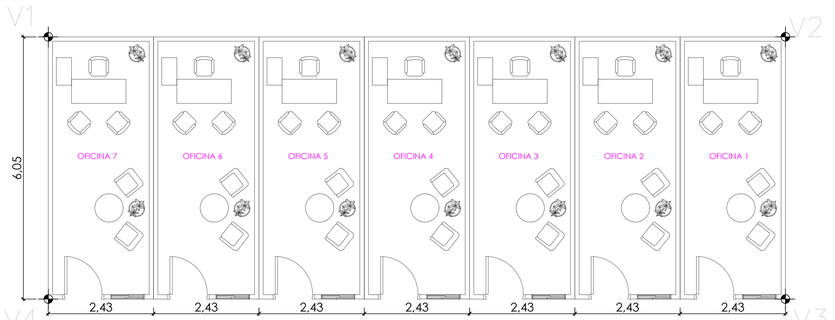


Cuadro de Superficie

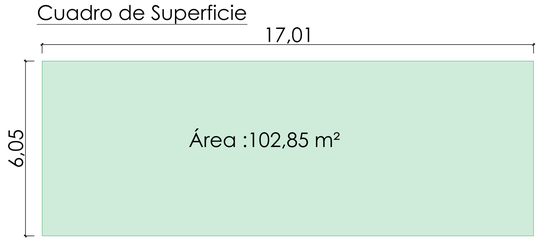


Elevación Oriente
Escala 1:50

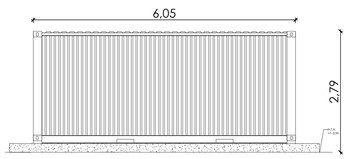


Elevación Norte
Escala 1:50

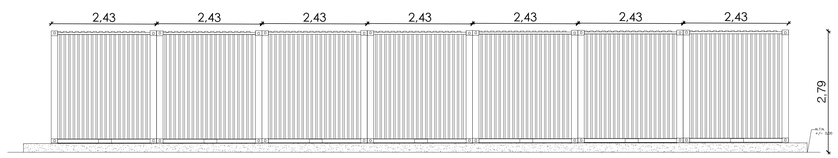

Elevación Poniente
Escala 1:50

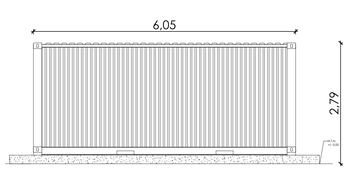

Elevación Sur
Escala 1:50

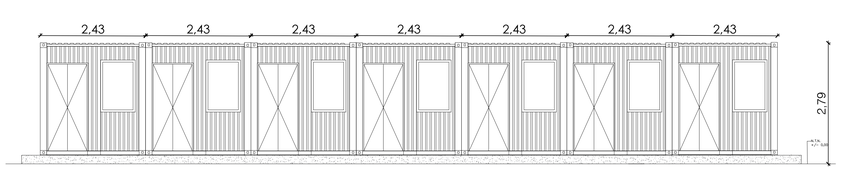

CONTENIDO:

INSTALACION DE FAENAS 1 - OFICINAS 2

PARQUE HÍBRIDO LAS QUINTAS

ESCALA: INDICADAS

FECHA : MARZO 2026

ACOTACIONES : EN MTS

CLAVE :

LAMINA: 7 de 12

NOTAS
1. TODAS LAS DIMENSIONES EN METROS
2. TODAS LAS COORDENADAS EN SISTEMA UTM
3. DATUM WGS84 - HUSO 19S



CUADRO DE VÉRTICES Y ÁREA

VERTICES	ESTE	NORTE
V1	261.168,25	6.235.021,82
V2	261.180,230	6.235.033,90
V3	261.184,52	6.235.029,63
V4	261.172,54	6.235.017,56
ÁREA OFICINAS 2		102,85 m2

ROL DEL PREDIO : 21-25
ÁREA TOTAL PREDIO : 649 [Ha]
ÁREA TOTAL IF 1 : 1,49 [Ha]

PROYECTO : PROYECTO HIBRIDO LAS QUINTAS

DESARROLLO : PLAN 8 ENERGÍA INFINITA LTDA

UBICACION :

COMUNA SAN PEDRO, REGIÓN METROPOLITANA, CHILE
COMUNA LITUECHE, REGIÓN DE OHIGGINS, CHILE