
# PLANTA INSTALACIÓN DE FAENA
ESCALA 1: 1000





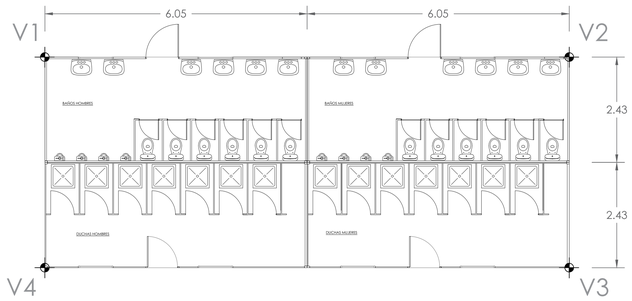


## Planta Baños y duchas 1
Escala 1:50









## Cuadro de Superficie

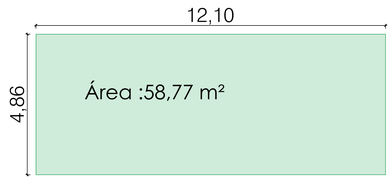



## Elevación Norte
Escala 1:50

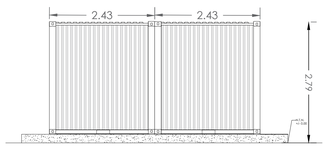



## Elevación Oriente
Escala 1:50

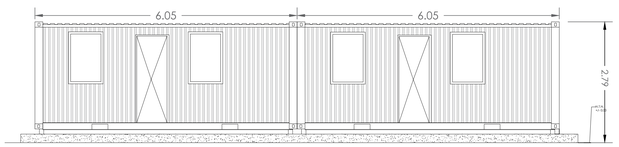


## Elevación Sur
Escala 1:50

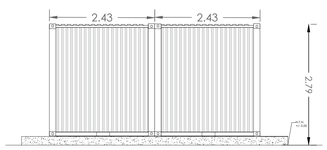


## Elevación Poniente
Escala 1:50

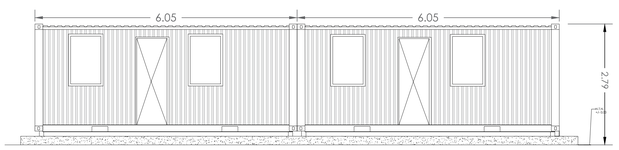


CONTENIDO:
INSTALACION DE FAENAS 2 -
BAÑOS Y DUCHAS 1

PARQUE HÍBRIDO LAS QUINTAS

ESCALA
INDICADAS

FECHA :
MARZO 2026

ACOTACIONES :
EN MTS

CLAVE :

LAMINA 7 de 17

NOTAS
1. TODAS LAS DIMENSIONES EN METROS
2. TODAS LAS COORDENADAS EN SISTEMA UTM
3. DATUM WGS84 - HUSO 19S




CUADRO DE VÉRTICES Y ÁREA

| VERTICES | ESTE | NORTE |
|---|---|---|
| V1 | 262.734,08 | 6.235.999,18 |
| V2 | 262.723,76 | 6.235.992,87 |
| V3 | 262.721,23 | 6.235.997,02 |
| V4 | 262.731,55 | 6.236.003,33 |
| ÁREA BAÑOS - DUCHAS 1 | | 58,77 m2 |

ROL DEL PREDIO : 21-25
ÁREA TOTAL PREDIO : 649 [Ha]
ÁREA TOTAL IF 2 : 2,69 [Ha]

PROYECTO : PROYECTO HIBRIDO LAS QUINTAS

DESARROLLO :
PLAN 8 ENERGÍA INFINITA LTDA

UBICACION :
COMUNA SAN PEDRO, REGIÓN METROPOLITANA, CHILE
COMUNA LITUECHE, REGIÓN DE OHIGGINS, CHILE