

PLANTA INSTALACIÓN DE FAENAS 3
ESCALA 1: 500

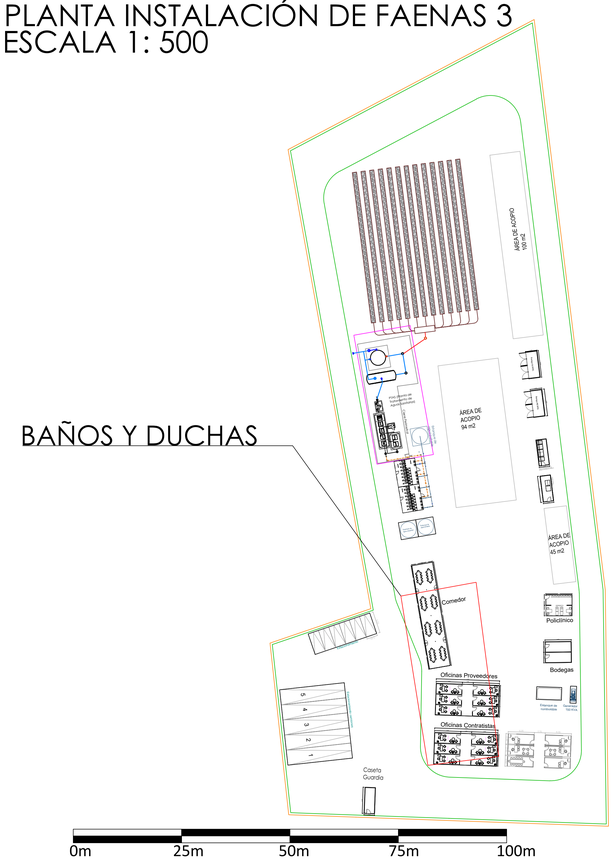

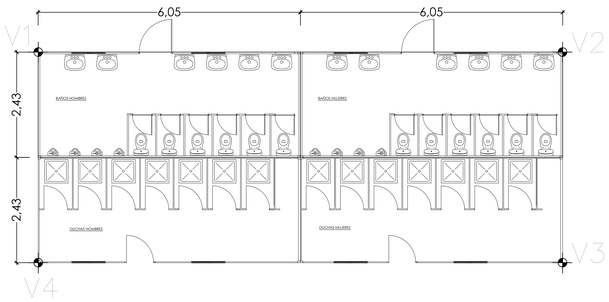


Planta Baños y duchas
Escala 1:50







Cuadro de Superficie

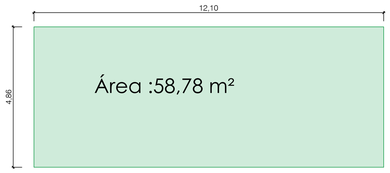


Elevación Norte
Escala 1:50

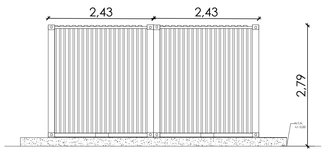


Elevación Poniente
Escala 1:50

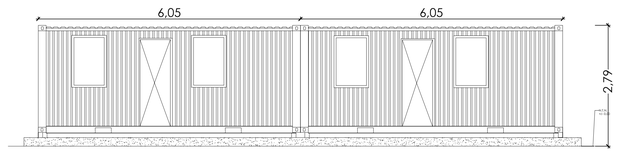

Elevación Sur
Escala 1:50

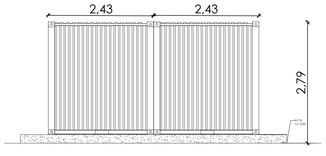

Elevación Oriente
Escala 1:50

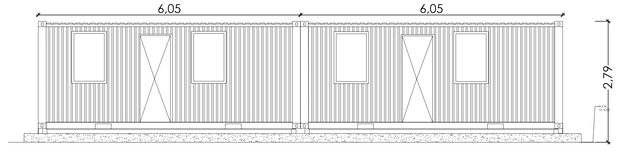

CONTENIDO:
INSTALACION DE FAENAS 3 - BAÑOS Y DUCHAS
PARQUE HÍBRIDO LAS QUINTAS

ESCALA
INDICADAS

FECHA :
MARZO 2026

ACOTACIONES :
EN MTS

CLAVE :

LAMINA
2 de 13

NOTAS
1. TODAS LAS DIMENSIONES EN METROS
2. TODAS LAS COORDENADAS EN SISTEMA UTM
3. DATUM WGS84 - HUSO 19S



CUADRO DE VÉRTICES Y ÁREA

VERTICES	ESTE	NORTE
V1	266.690,33	6.234.703,61
V2	266.692,38	6.234.691,68
V3	266.687,59	6.234.690,86
V4	266.685,54	6.234.702,79
ÁREA BAÑOS Y DUCHAS		58,78 m2

ROL DEL PREDIO : 120-11
ÁREA TOTAL PREDIO : 508,7 [Ha]
ÁREA TOTAL IF 3 : 1,06 [Ha]

PROYECTO : PROYECTO HIBRIDO LAS QUINTAS

DESARROLLO :
PLAN 8 ENERGÍA INFINITA LTDA

UBICACION :
COMUNA SAN PEDRO, REGIÓN METROPOLITANA, CHILE
COMUNA LITUECHE, REGIÓN DE OHIGGINS, CHILE