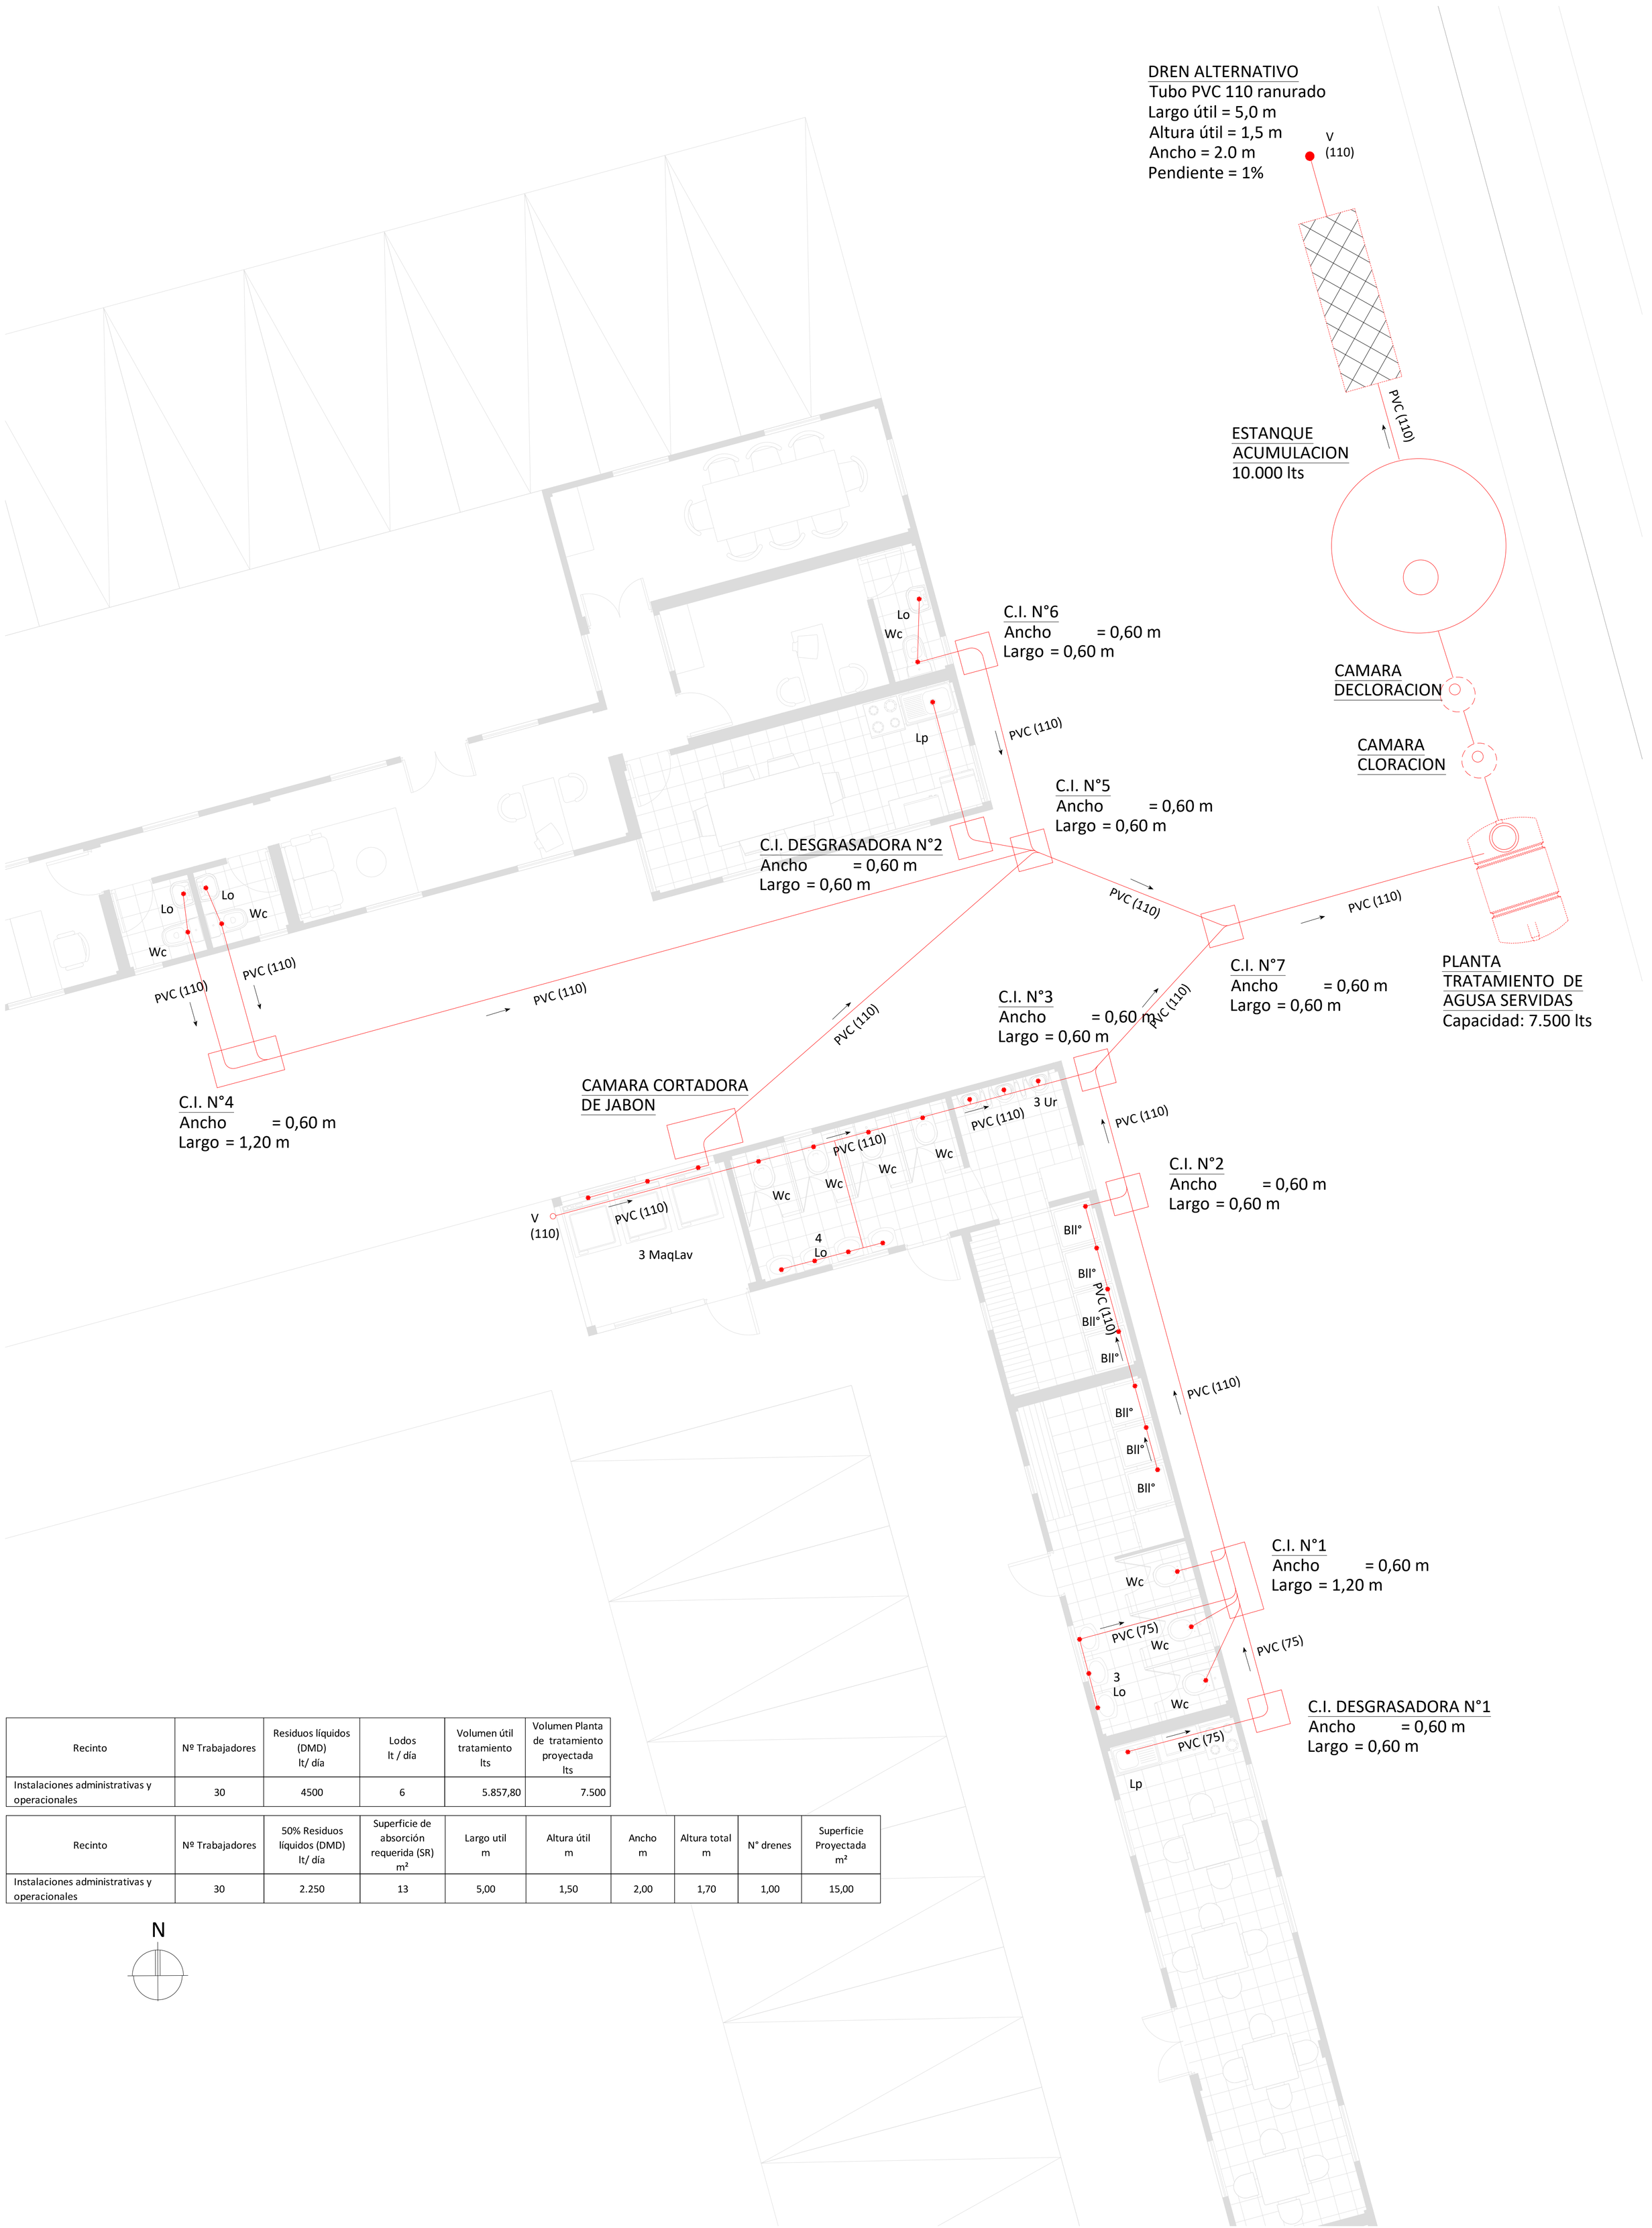



| Recinto | Nº Trabajadores | Residuos líquidos (DMD) lt/ día | Lodos lt / día | Volumen útil tratamiento lts | Volumen Planta de tratamiento proyectada lts |
|---|---|---|---|---|---|
| Instalaciones administrativas y operacionales | 30 | 4500 | 6 | 5.857,80 | 7.500 |

| Recinto | Nº Trabajadores | 50% Residuos líquidos (DMD) lt/ día | Superficie de absorción requerida (SR) m² | Largo util m | Altura útil m | Ancho m | Altura total m | N° drenes | Superficie Proyectada m² |
|---|---|---|---|---|---|---|---|---|---|
| Instalaciones administrativas y operacionales | 30 | 2.250 | 13 | 5,00 | 1,50 | 2,00 | 1,70 | 1,00 | 15,00 |

N

# PROYECTO SANITARIO INSTALACIONES ADMINISTRATIVAS Y OPERATIVAS

Escala 1:50

| REVISIONES | | | |
|---|---|---|---|
| | | | |
| | | | |
| | | | |
| | | | |
| | | | |
| 0 | EMITIDO PARA CONSTRUCCION | | |
| B | EMITIDO PARA ENTREGA CLIENTE | Ago-26 | |
| A | EMITIDO PARA REVISION INTERNA | Ago-26 | |
| REV. | OBSERVACIÓN | FECHA | |

| | | | | | | |
|---|---|---|---|---|---|---|
| ESCALA: LAS INDICADAS | | FIRMA | FECHA | Nº ORDEN | Nº PLANO: | REVISION |
| PROYECTO: | M. RODRIGUEZ | | Ago-26 | 2 DE 3 | CGIRA-PS-02 | 2 |
| REVISO: | C.VEGA | | Ago-26 | | | |
| APROBO: | M. ESPARZA | | Ago-26 | | | |

ESTUDIO: CENTRO DE GESTION INTEGRAL DE RESIDUOS ARICA

CONTENIDO: PROYECTO ALCANTARILLADO