
Recinto	Nº Trabajadores	Residuos líquidos (DMD) lt/ día	Lodos lt / día	Volumen útil lts	Volumen Fosa séptica proyectada lts
Caseta de control N°1	2	300	0,4	390,52	1.200
Caseta de pesaje	2	300	0,4	390,52	1.200

Recinto	Nº Trabajadores	Residuos líquidos (DMD) lt/ día	Superficie de absorción requerida (SR) m²	Largo util m	Altura útil m	Ancho m	Altura total m	N° drenes	Superficie Proyectada m²
Caseta de control N°1	2	150	0,88	2,00	1,00	2,00	1,20	1,00	4,00
Caseta de pesaje	2	150	0,88	2,00	1,00	2,00	1,20	1,00	4,00

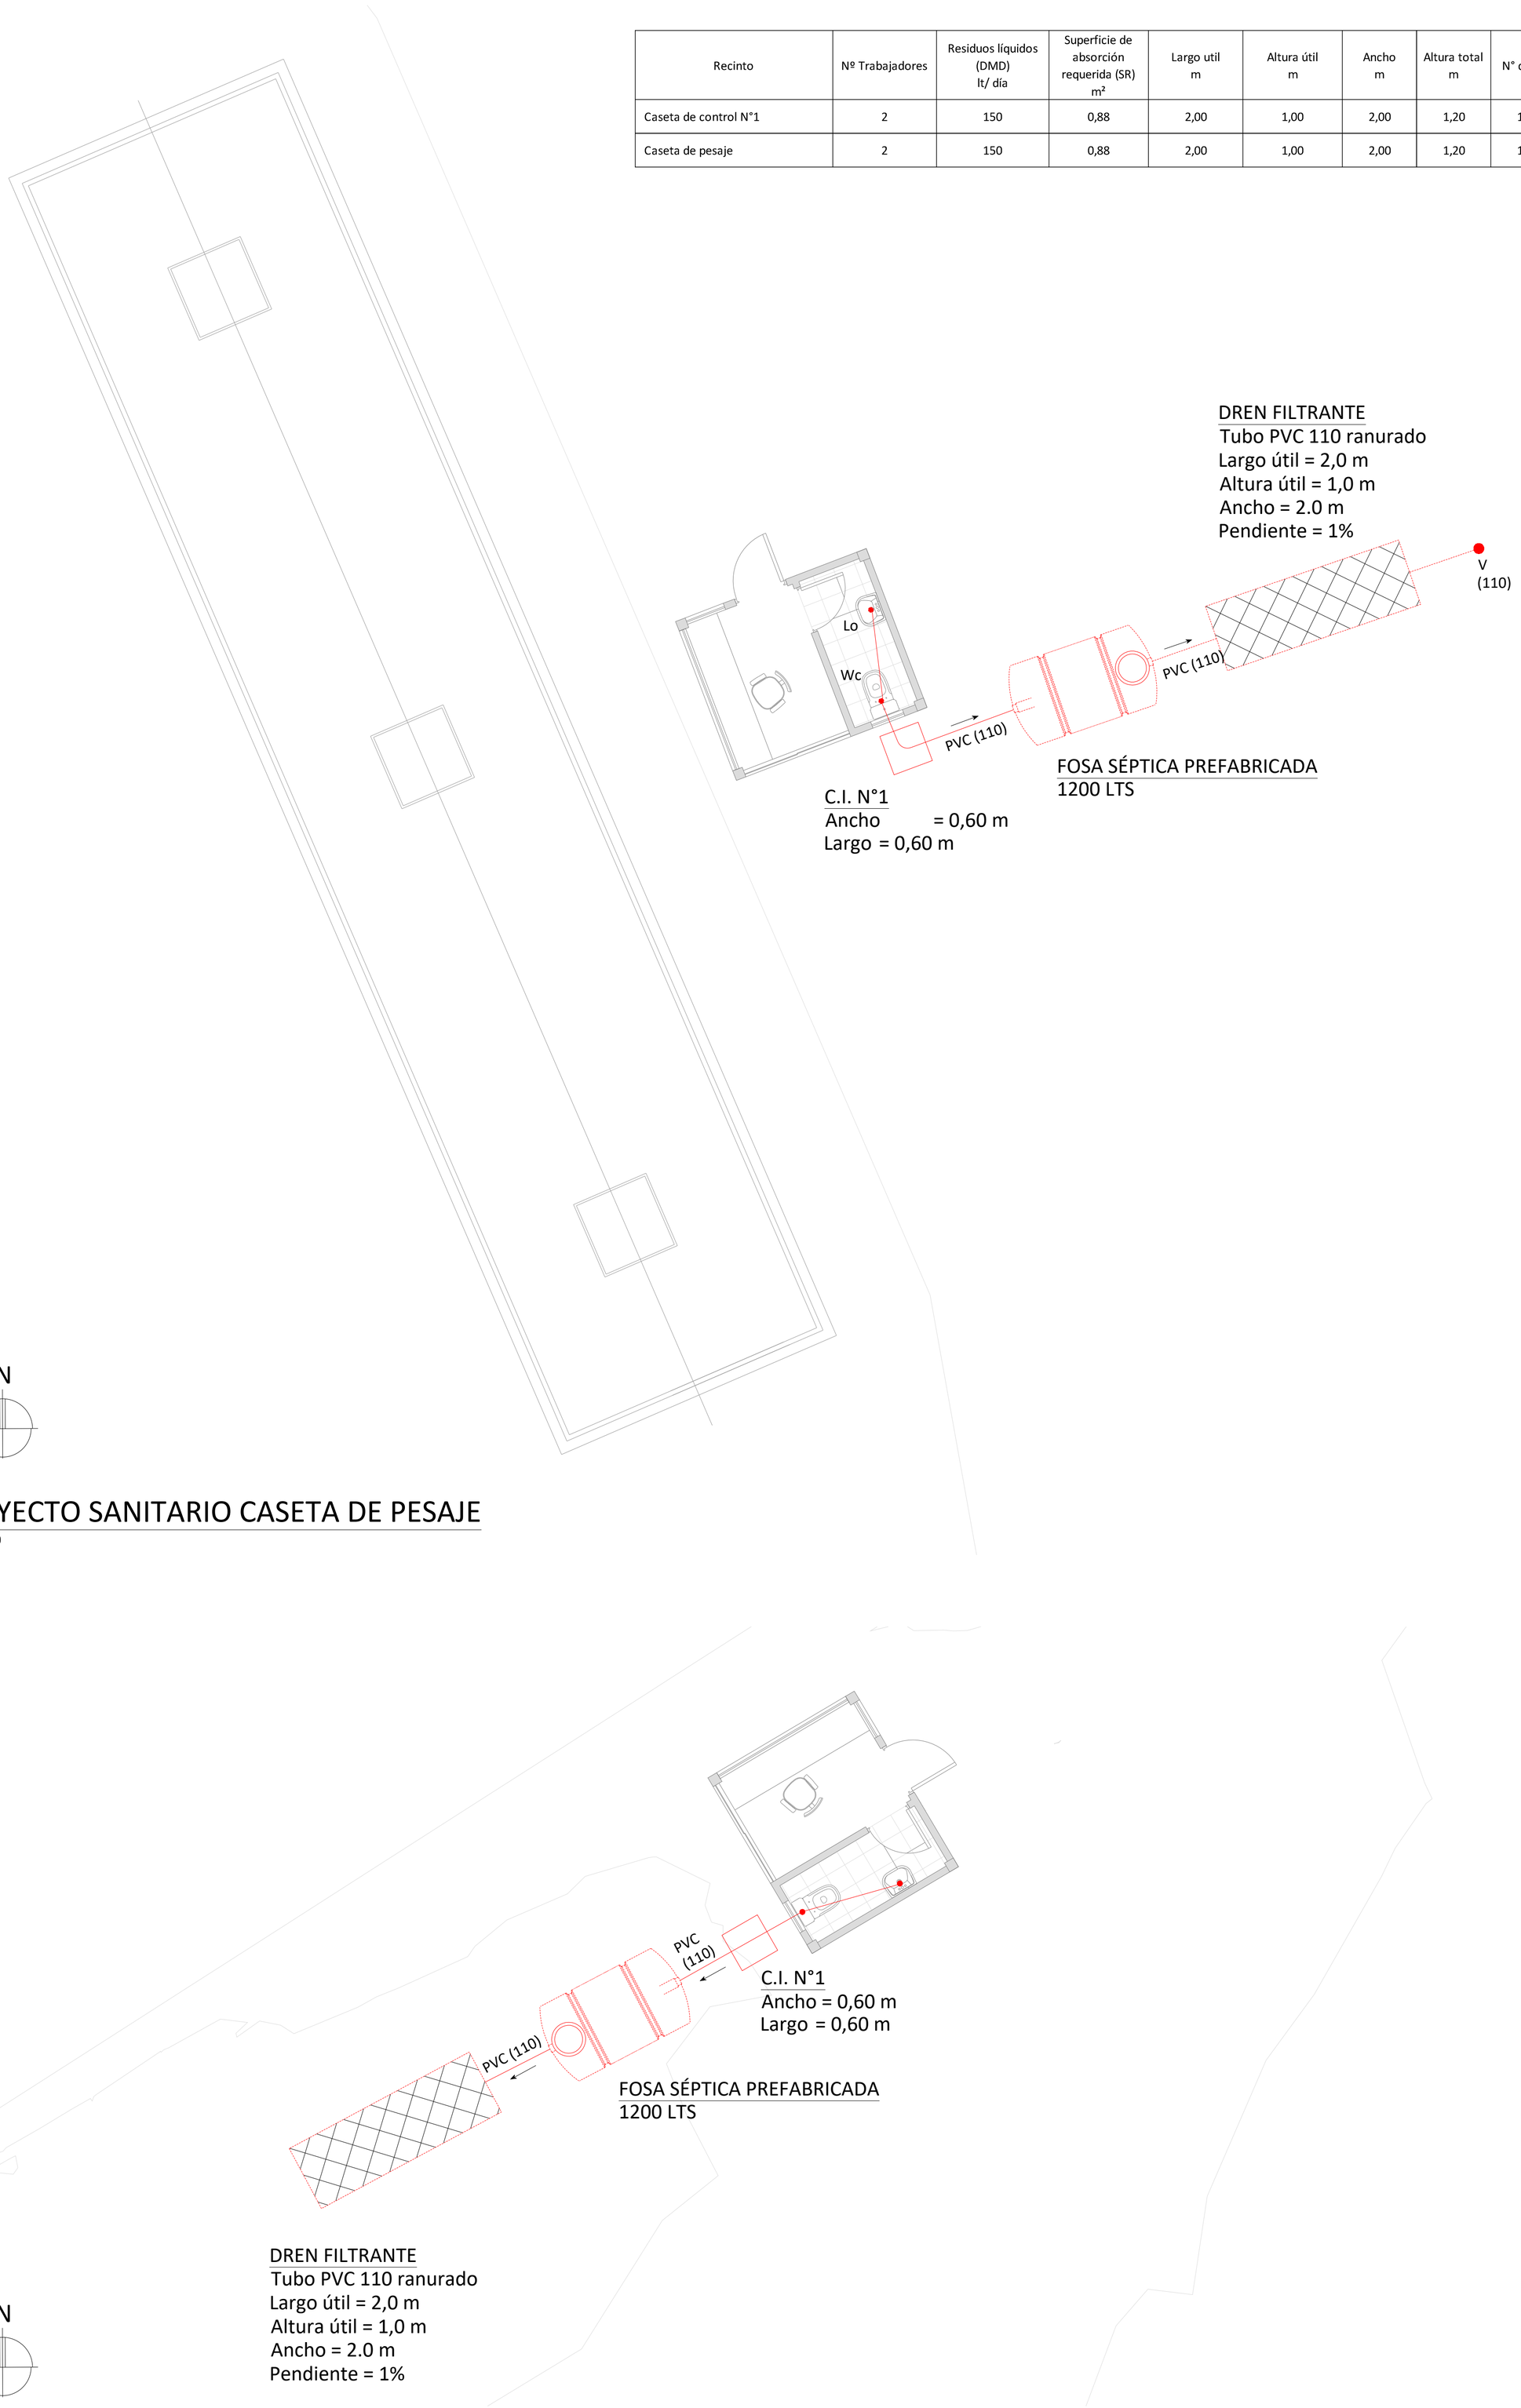

REVISIONES											
										ESTUDIO:	CENTRO DE GESTION INTEGRAL DE RESIDUOS ARICA
				ESCALA: LAS INDICADAS		FIRMA	FECHA	Nº ORDEN 3 DE 3	Nº PLANO: CGIRA-PS-02	REVISION 2	
0	EMITIDO PARA CONSTRUCCION			PROYECTO:	M. RODRIGUEZ		Ago-26				CONTENIDO: PROYECTO ALCANTARILLADO
B	EMITIDO PARA ENTREGA CLIENTE	Ago-26		REVISO:	C.VEGA		Ago-26				
A	EMITIDO PARA REVISION INTERNA	Ago-26		APROBO:	M. ESPARZA		Ago-26				
REV.	OBSERVACIÓN	FECHA									