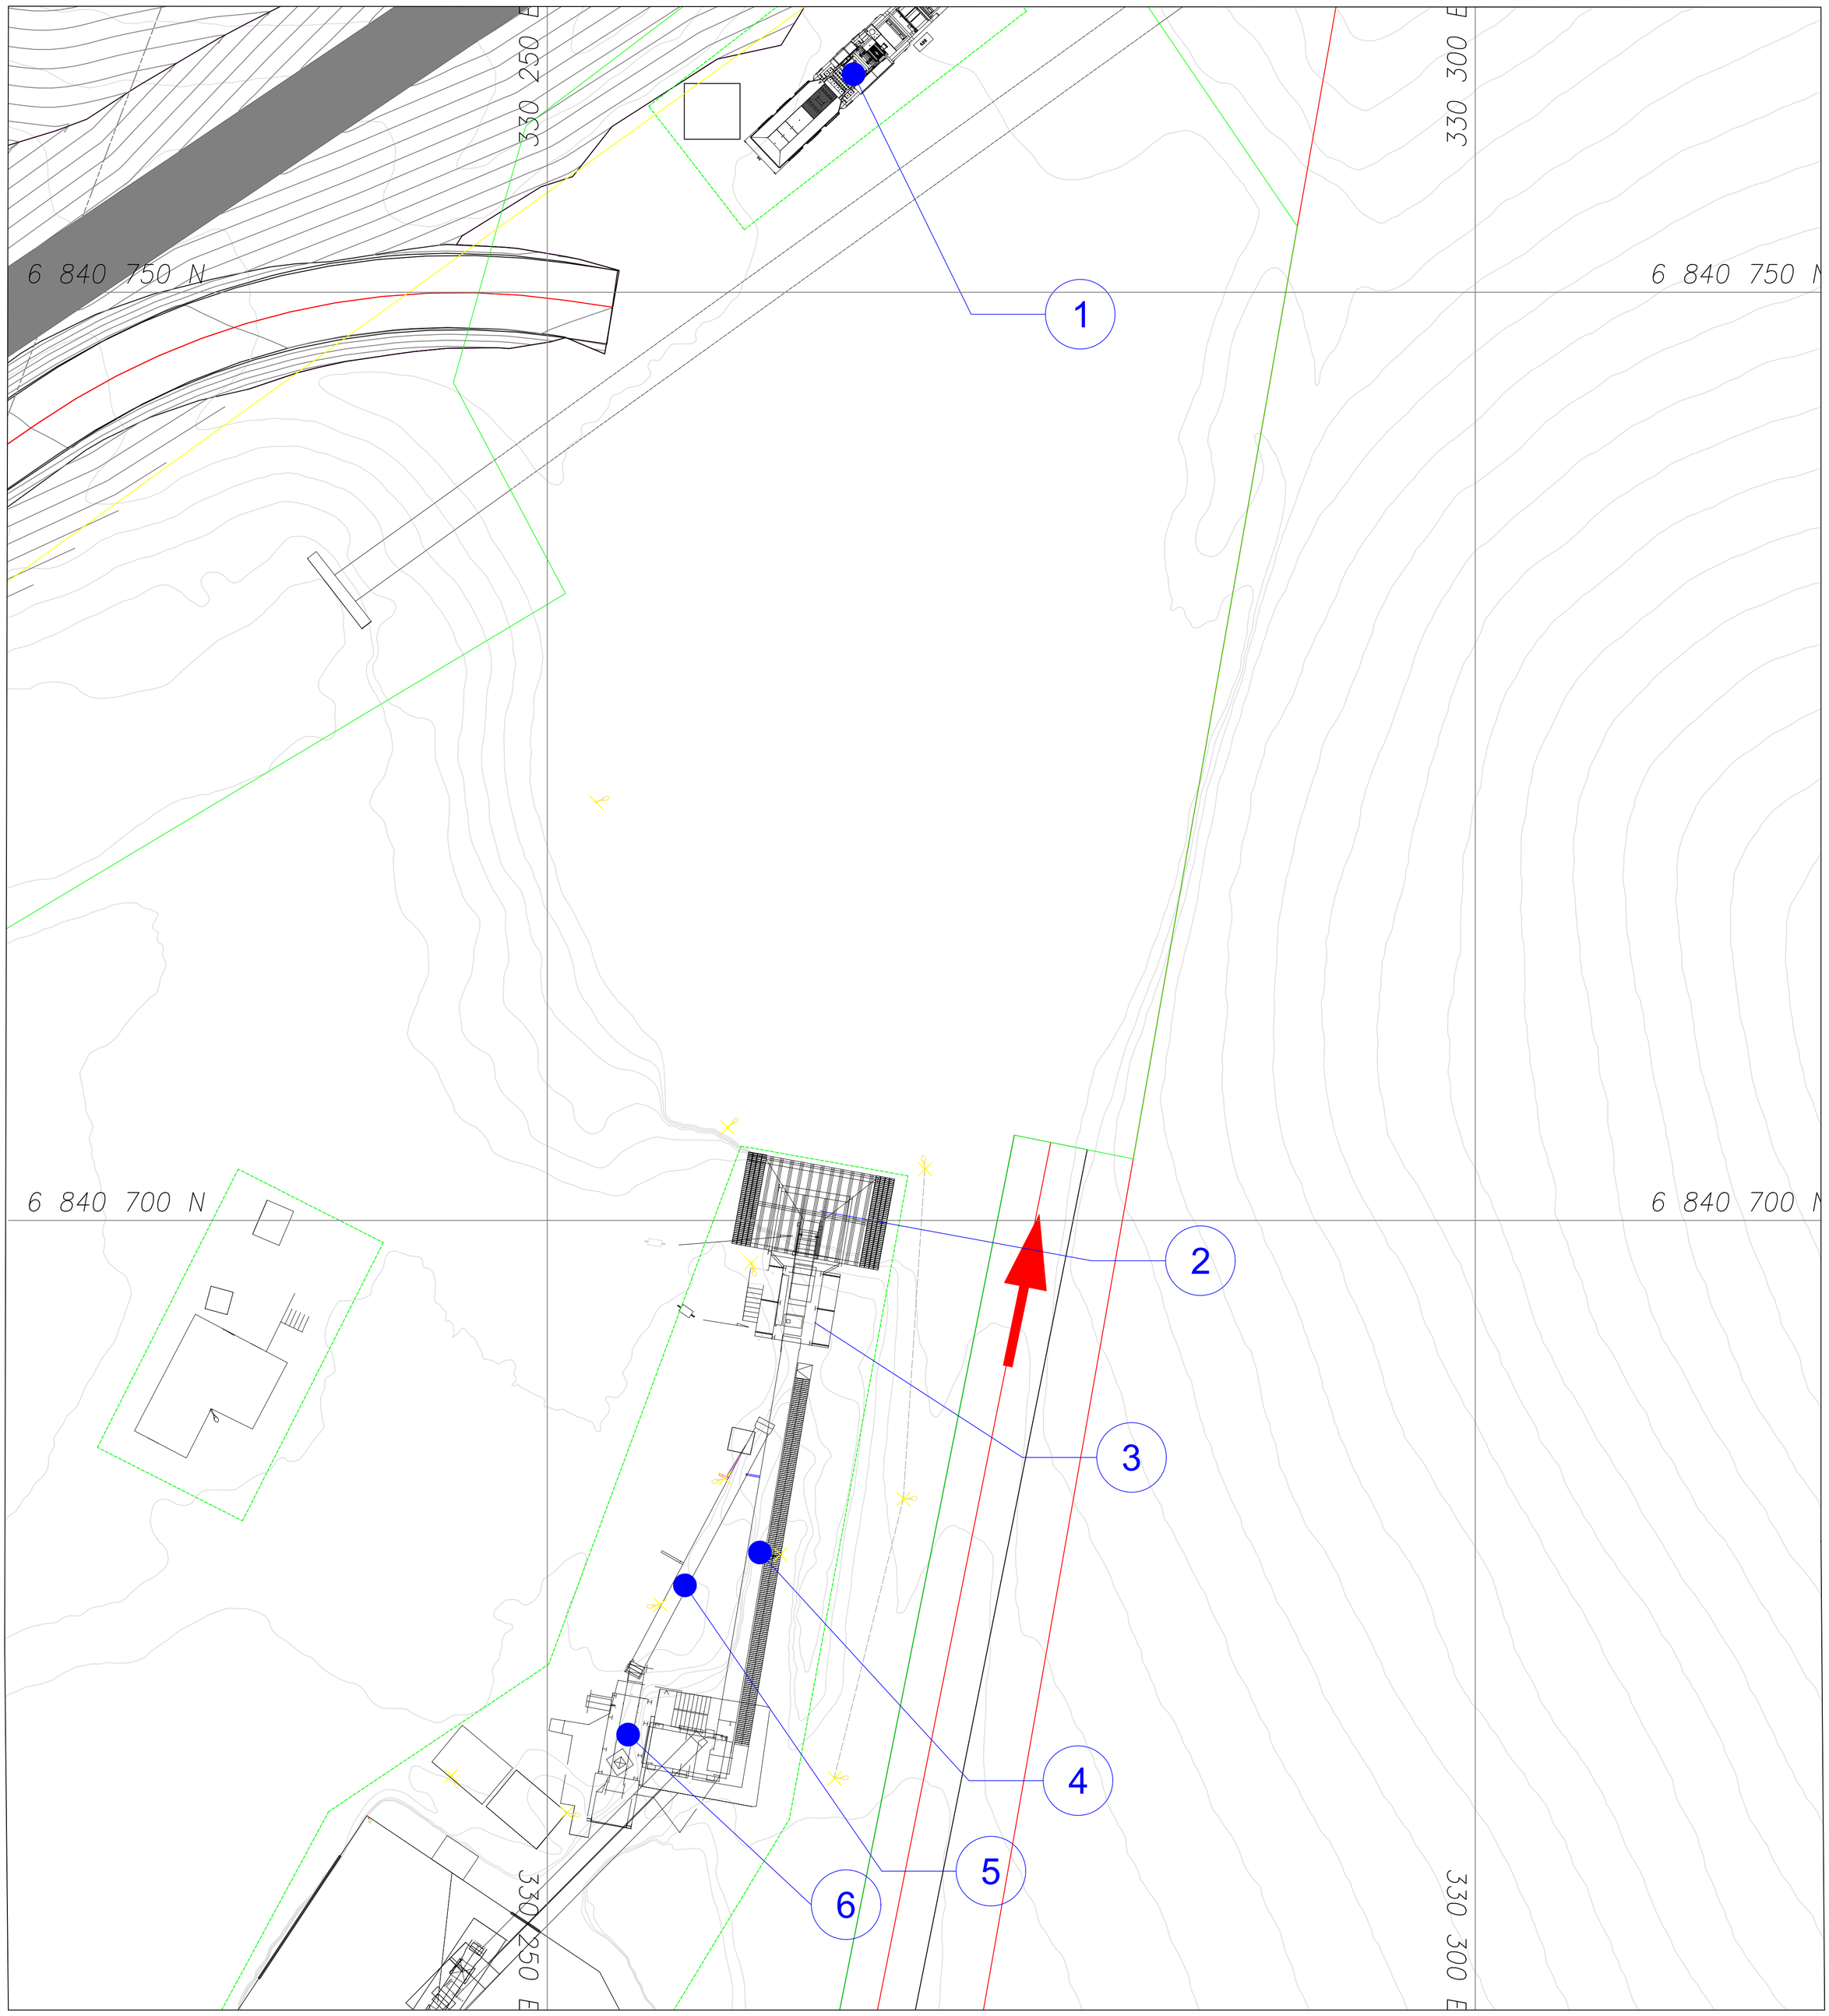


# COORDENADAS ASPERSORES

| ID | EQUIPOS | ESTE | NORTE | CANTIDADES |
|---|---|---|---|---|
| 1 | CHANCADOR MÓVIL | 330.261 | 6.840.761 | 2 |
| 2 | BUZÓN ALIMENTADOR | 330.265 | 6.840.701 | 2 |
| 3 | CINTA TRANSPORTADORA N°1 | 330.264 | 6.840.694 | 1 |
| 4 | CINTA TRANSPORTADORA N°2 | 330.261 | 6.840.682 | 1 |
| 5 | CINTA TRANSPORTADORA N°3 | 330.254 | 6.840.672 | 1 |
| 6 | CINTA TRANSPORTADORA N°4 | 330.257 | 6.840.680 | 1 |

| N° REV. | FECHA | REVISIÓN | PROY | REV | J. DISC | GER. ING. | DIR. PROY. |
|---|---|---|---|---|---|---|---|
| A | 12/01/2026 | EMITIDO PARA REVISIÓN GER. DE INGENIERÍA | N.S.V. | N.G.H. | N.G.H. | R.M.R. | R.M.R. |

EMPLAZAMIENTO SISTEMA DE ASPERSORES — NOMBRE DE REFERENCIA
NT-G.IM-PL-A200-0287 — N° DE REFERENCIA

NOTAS

| FIRMAS | NOMBRE | FECHA | FIRMA |
|---|---|---|---|
| PROYECTÓ | N.S.V. | 12/01/2026 | |
| REVISÓ | N.G.H. | 12/01/2026 | |
| JEFE. DISC. | N.G.H. | 12/01/2026 | |
| GER. ING. | R.M.R. | 12/01/2026 | |
| GER. MED. | N.R.S. | 12/01/2026 | |
| DIR. PROY. | N.R.S. | 12/01/2026 | |

INVERSIONES NUTRAM S.p.A.
OCHANDIA 1599, VALLENAR, CHILE.

FAENA MINERA COBRE NORTE
PLANTA COBRE NORTE
ÁREA: CHANCADO
UBICACIÓN: HIJUELA N°9, RUTA C-485, Km. 1450.
DATUM: WGS 84 H19 | ESCALA: s/n | LÁMINA: 01 DE 01

PLANO UBICACIÓN ASPERSORES
PROYECTO: ASPERSORES
N° PLANO: NT-G.IM-PL-A200-0287 | FECHA: 12/01/2026 | REV.: 0

A1 841mm x 594mm