

REDUCIDO AL 50%

## PLANO GENERAL PUENTE ANCOA 1
ESC: 2:1

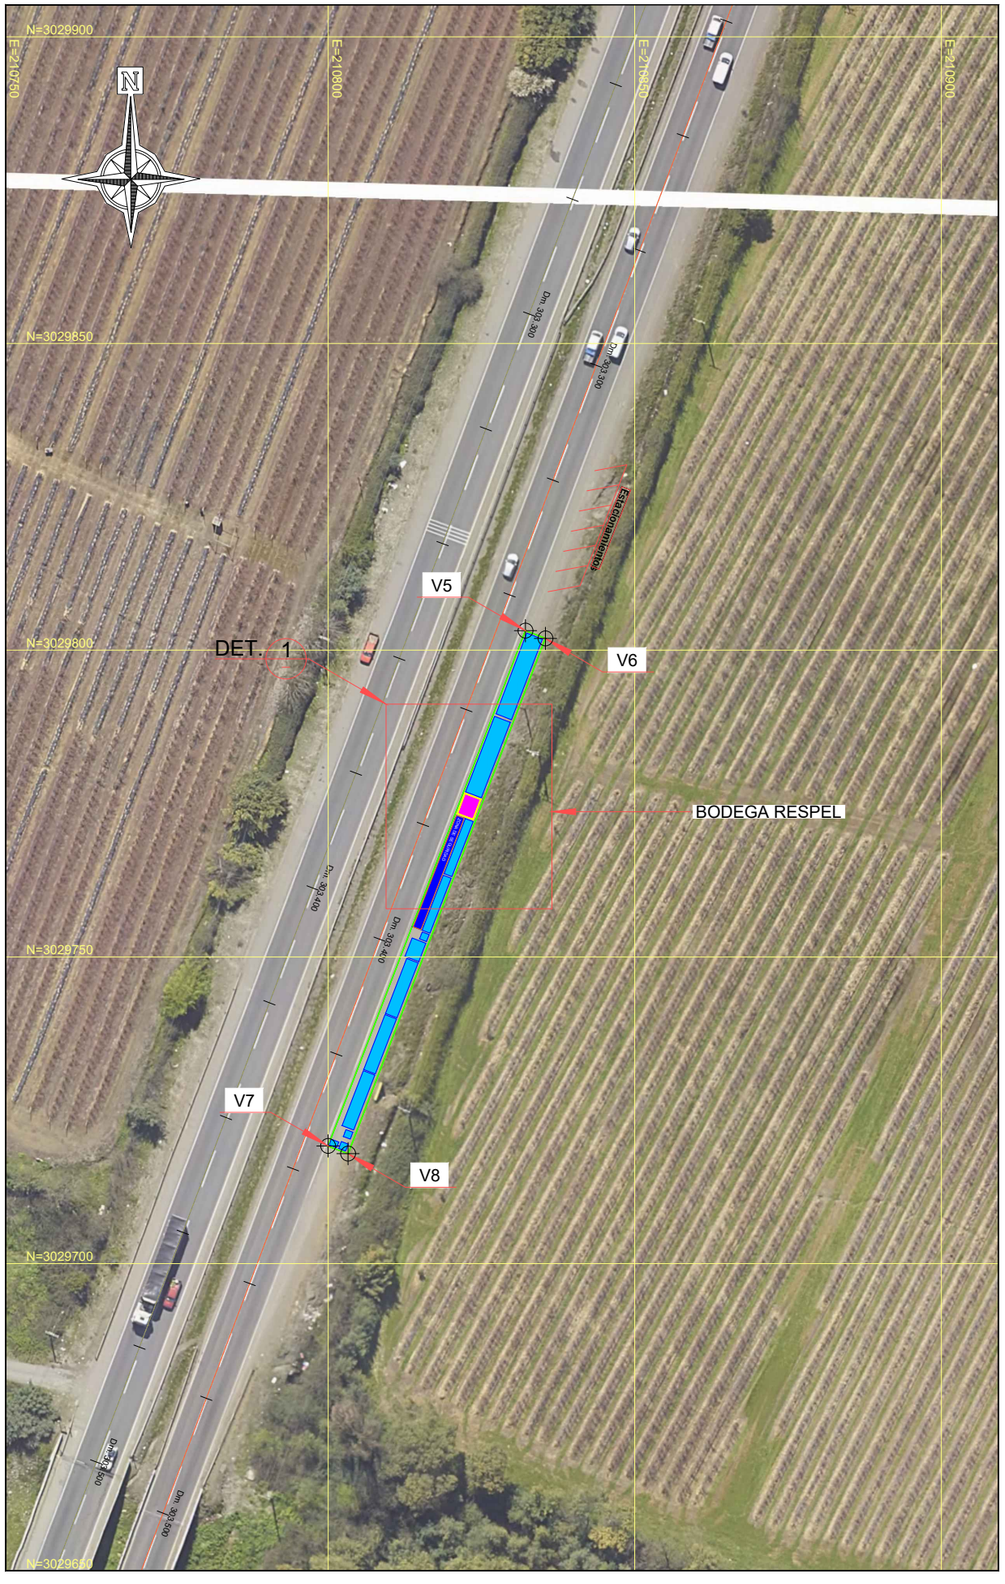


## ESQUEMA INSTALACIÓN DE FAENAS

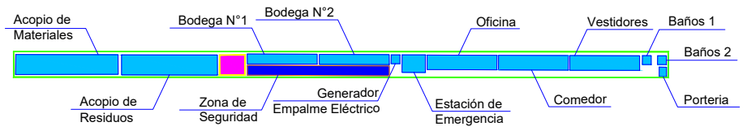



**SIMBOLOGÍA**

- OTRAS INSTALACIONES
- BODEGA RESPEL
- LIMITACIONES INSTALACIÓN DE FAENA

| INSTALACIÓN DE FAENA | | | |
|---|---|---|---|
| Superficie (m²) | Vértice | Coordenadas | |
| | | Este | Norte |
| 314,9 | V5 | 210832,1711 | 3029803,1781 |
| | V6 | 210835,4379 | 3029801,9221 |
| | V7 | 210799,9642 | 3029719,176 |
| | V8 | 210803,2311 | 3029717,92 |

| BODEGA RESPEL | | | |
|---|---|---|---|
| Superficie (m²) | Vértice | Coordenadas | |
| | | Este | Norte |
| 9,6 | V1 | 210822,3151 | 3029776,6628 |
| | V2 | 210824,8639 | 3029775,6539 |
| | V3 | 210821,0572 | 3029773,3910 |
| | V4 | 210823,6156 | 3029772,4073 |

## DET. 1 PLANO DETALLE PUENTE ANCOA 1
ESC: 10:1

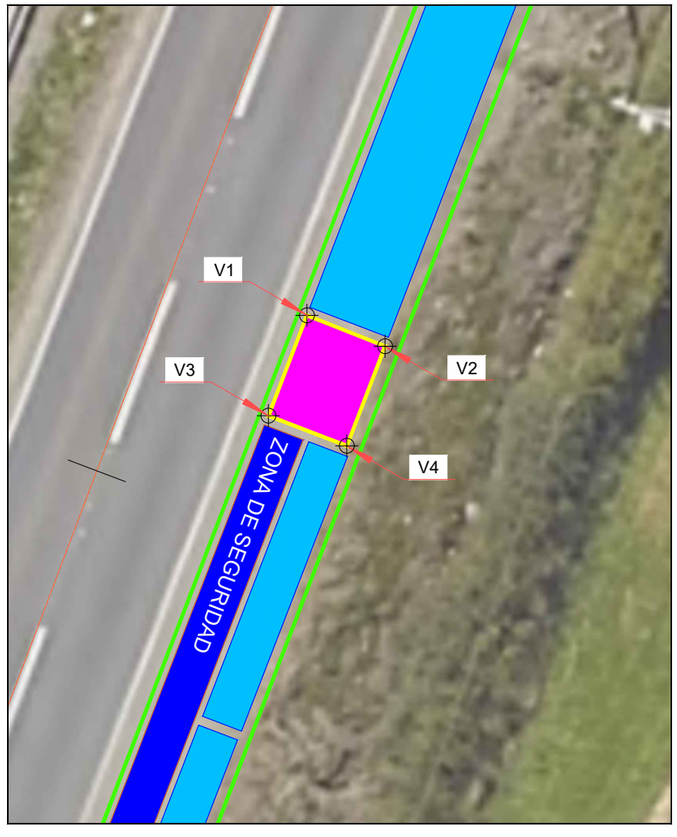


## PLANO DE UBICACIÓN
ESC: S/E




| Versión | Dibuja | Diseña | Aprueba | Fecha | Descripción |
|---|---|---|---|---|---|
| B | JP | FO | VI | 19/01/2026 | – |

CHINA RAILWAY CONSTRUCTION CORPORATION (INTERNATIONAL) LIMITED

| EJECUCION Y REVISION DEL PROYECTO | |
|---|---|
| EJECUTOR | CRCCI |
| – | – |

| APROBACION DEL PROYECTO | | |
|---|---|---|
| VERSION No. | FECHA | VISTO BUENO |
| A | JULIO 2026 | |

CAMINO : RUTA 5
SECTOR : TALCA – CHILLÁN
TRAMO : SECTOR C Dm. 277.000,00 A Dm. 377.200,00

REGION : MAULE–ÑUBLE
PROVINCIA : LINARES–PUNILLA
COMUNA : VARIAS

PLANTA INSTALACIÓN DE FAENA
BODEGA RESPEL
PUENTE ANCOA 1 Y 2


ESCALA: INDICADAS

PLANO IF

LAMINA N° 01 DE 02

REDUCIDO AL 50%

## PLANO GENERAL PUENTE ANCOA 2
ESC: 2:1

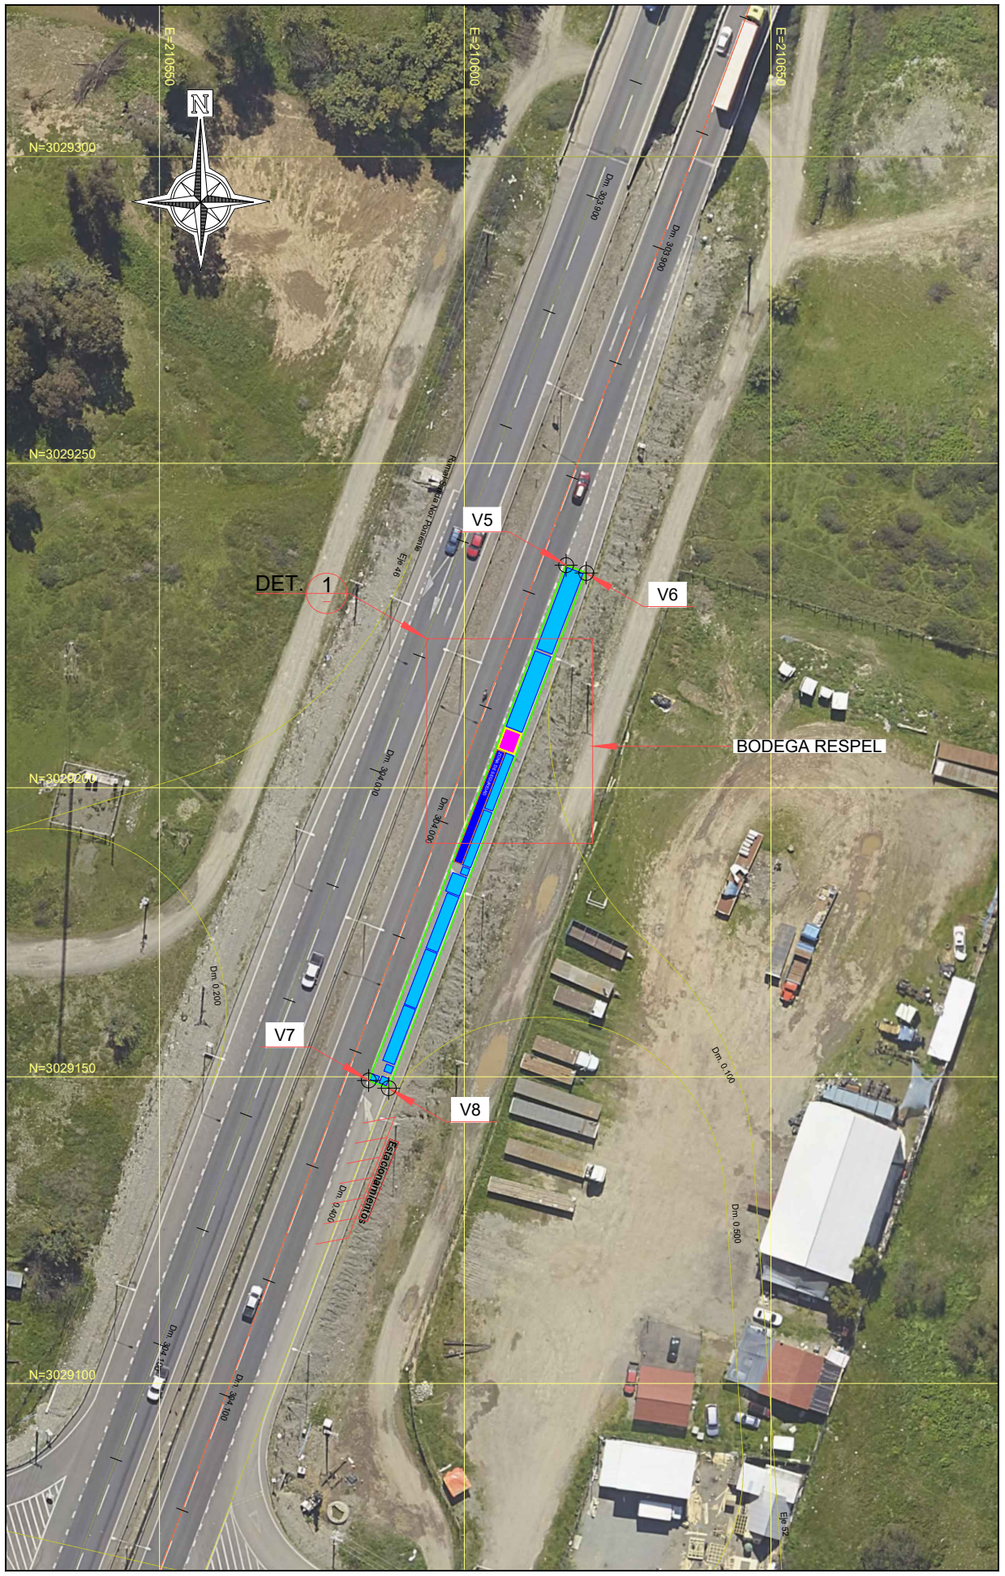
E=210550
E=210600
E=210650
N=3029300
N=3029250
N=3029200
N=3029150
N=3029100
V5
V6
V7
V8
DET. 1
BODEGA RESPEL
Dm 304.000
Dm 304.100
Dm 304.200
Dm 304.400
Dm 0.200
Dm 0.100
Dm 0.000
Dm 0.500
Ramp. Acc. Norponiente
