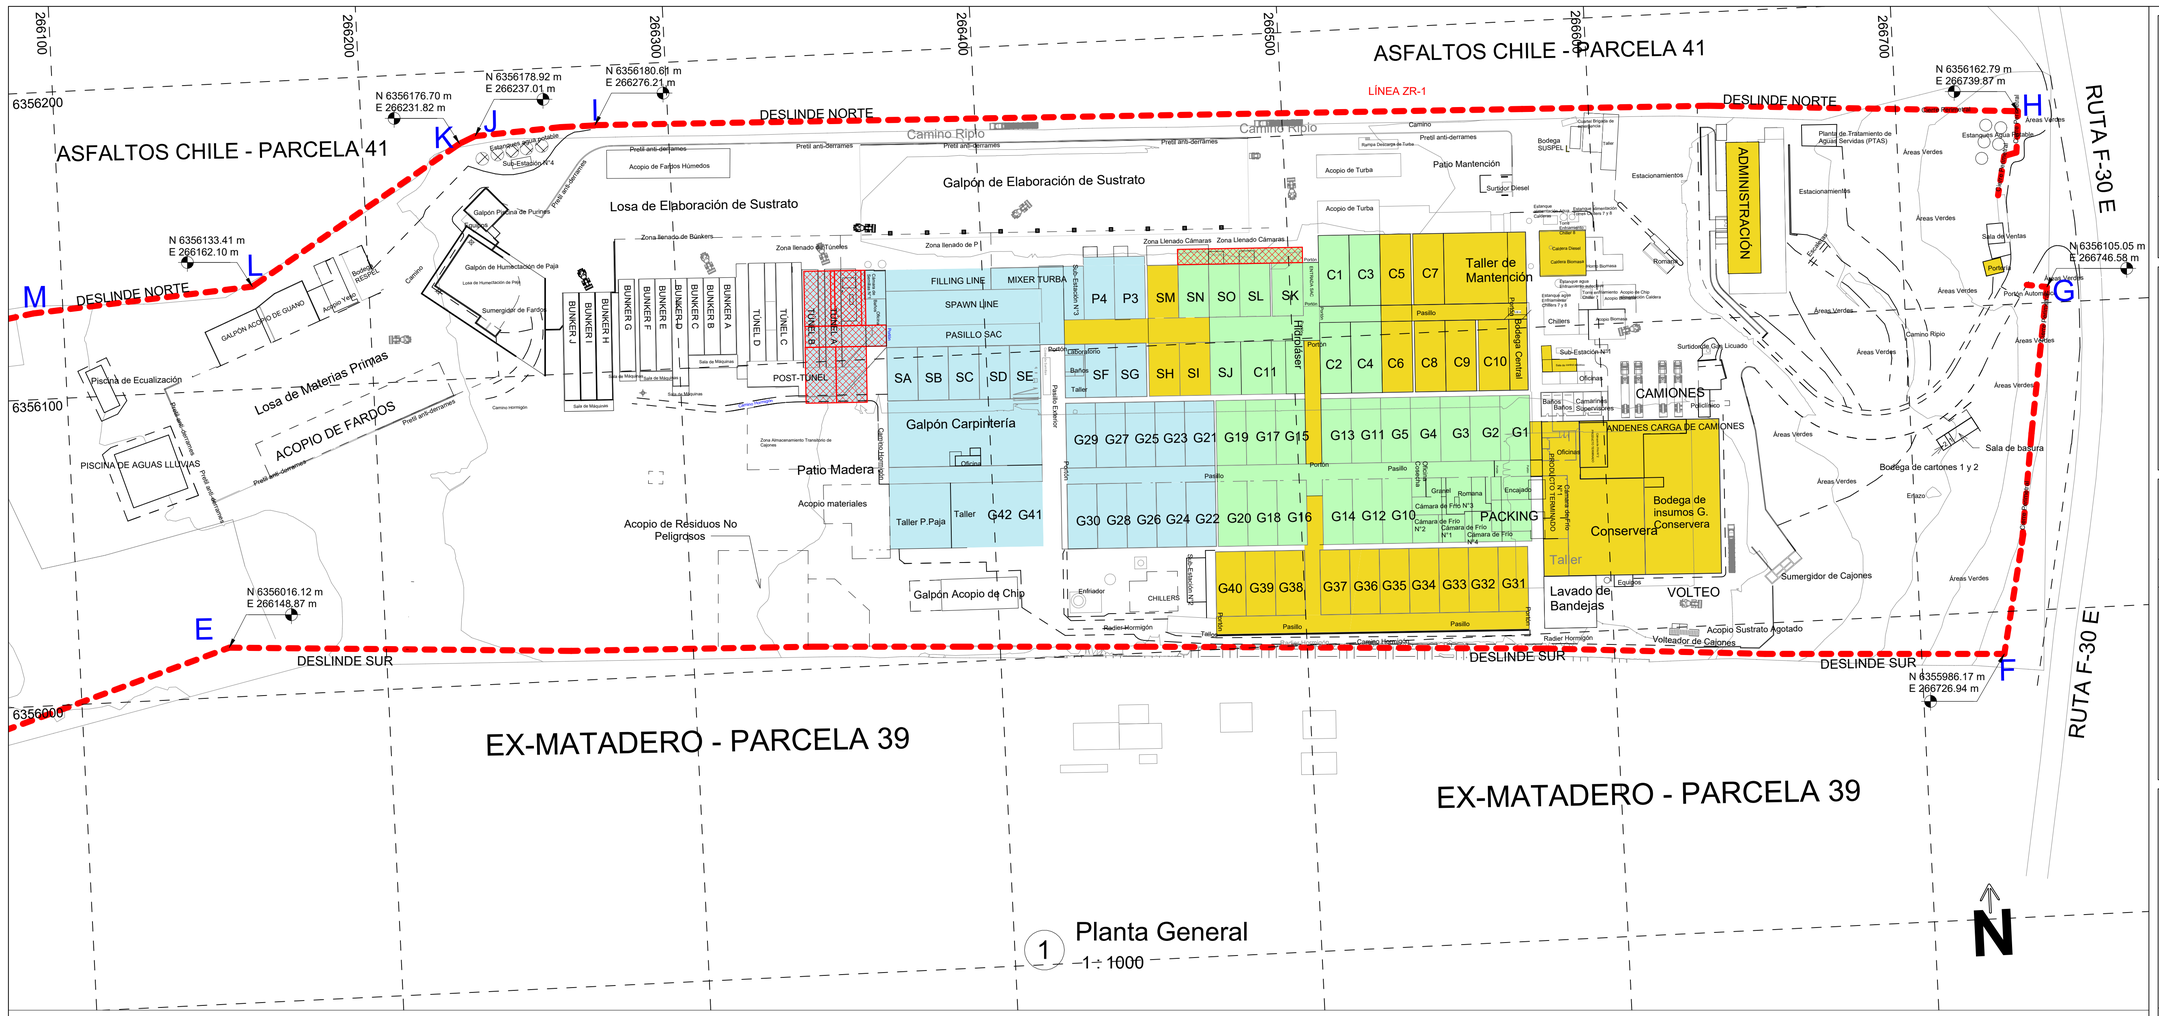

ASFALTOS CHILE - PARCELA 41
EX-MATADERO - PARCELA 39
DESLINDE NORTE
DESLINDE SUR
LÍNEA ZR-1
RUTA F-30 E
Camino Ripio
Losa de Elaboración de Sustrato
Galpón de Elaboración de Sustrato
Losa de Materias Primas
ACOPIO DE FARDOS
Galpón Carpintería
Patio Madera
Galpón Acopio de Chip
Galpón Piscina de Purines
Galpón de Humectación de Paja
Sumergidor de Fardos
Piscina de Ecualización
PISCINA DE AGUAS LLUVIAS
Acopio de Residuos No Peligrosos
Acopio materiales
Taller de Mantención
Bodega Central
Hidrolaser
FILLING LINE
MIXER TURBA
SPAWN LINE
PASILLO SAC
POST-TÚNEL
PACKING
Conservera
Bodega de insumos G. Conservera
CAMIONES
ANDENES CARGA DE CAMIONES
ADMINISTRACIÓN
Lavado de Bandejas
VOLTEO
Sala de basura
Bodega de cartones 1 y 2
Sumergidor de Cajones
Acopio Sustrato Agotado
Volteador de Cajones
Patio Mantención
Surtidor Diesel
Bodega SUSPEL
Planta de Tratamiento de Aguas Servidas (PTAS)
Estacionamientos
Áreas Verdes
Sala de Ventas
Portería
Porton Automático
Camino Ripio
Camino Hormigón
Radier Hormigón
Cámara de Frío N°1
Cámara de Frío N°2
Cámara de Frío N°3
Cámara de Frío N°4
Cámara de Frío N°5
Cámara de Frío N°6
Sub-Estación N°1
Sub-Estación N°2
Sub-Estación N°3
Sub-Estación N°4
Oficinas
Baños
Camarines Supervisores
Caldera 1
Caldera 2
Caldera Biomasa
Chillers
Romana
Granel
Encajado
Enfriador
CHILLERS
Taller
Taller P.Paja
Galpón Acopio de Chip
Galpón Piscina de Purines
Galpón de Humectación de Paja
Sumergidor de Fardos
Losa de Humectación de Paja
Bodega RESPEL
Acopio Yeso
GALPON ACOPIO DE GUANO
Estanque Agua Potable
Sub-Estación N°4
Prefil anti-derrames
Acopio de Fardos Húmedos
Acopio de Turba
Zona llenado de Bunkers
Zona llenado de Túneles
Zona llenado de P
Zona Llenado Cámaras
Zona Almacenamiento Transitorio de Cajones
Sala de Máquinas
Caseta Guardia
Porton
Pasillo
Pasillo Exterior
Baños
Camarines
Taller
Oficina
Encajado
Granel
Romana
Cosecha
Equipos
Enfriador
Radier Hormigón
Camino Hormigón
Pasillo
Porton
Estacionamiento Acopio de Chip
Estacionamiento Acopio Caldera
Estacionamiento Oficinas 7 y 8
Estacionamiento Oficinas 1 y 2
Estacionamiento Oficinas 3 y 4
Estacionamiento Oficinas 5 y 6
Estacionamiento Caldera 1
Estacionamiento Caldera 2
Estacionamiento Caldera Biomasa
Estacionamiento Chillers 1 y 2
Estacionamiento Chillers 3 y 4
Estacionamiento Chillers 5 y 6
Estacionamiento Chillers 7 y 8
Estacionamiento Agua Potable
Estacionamiento Agua Potable
Surtidor de Diesel Licuado
Policlínico
Oficinas
Oficinas
Oficinas
Taller
Equipos
Caseta Guardia
Caseta Guardia
Caseta Guardia