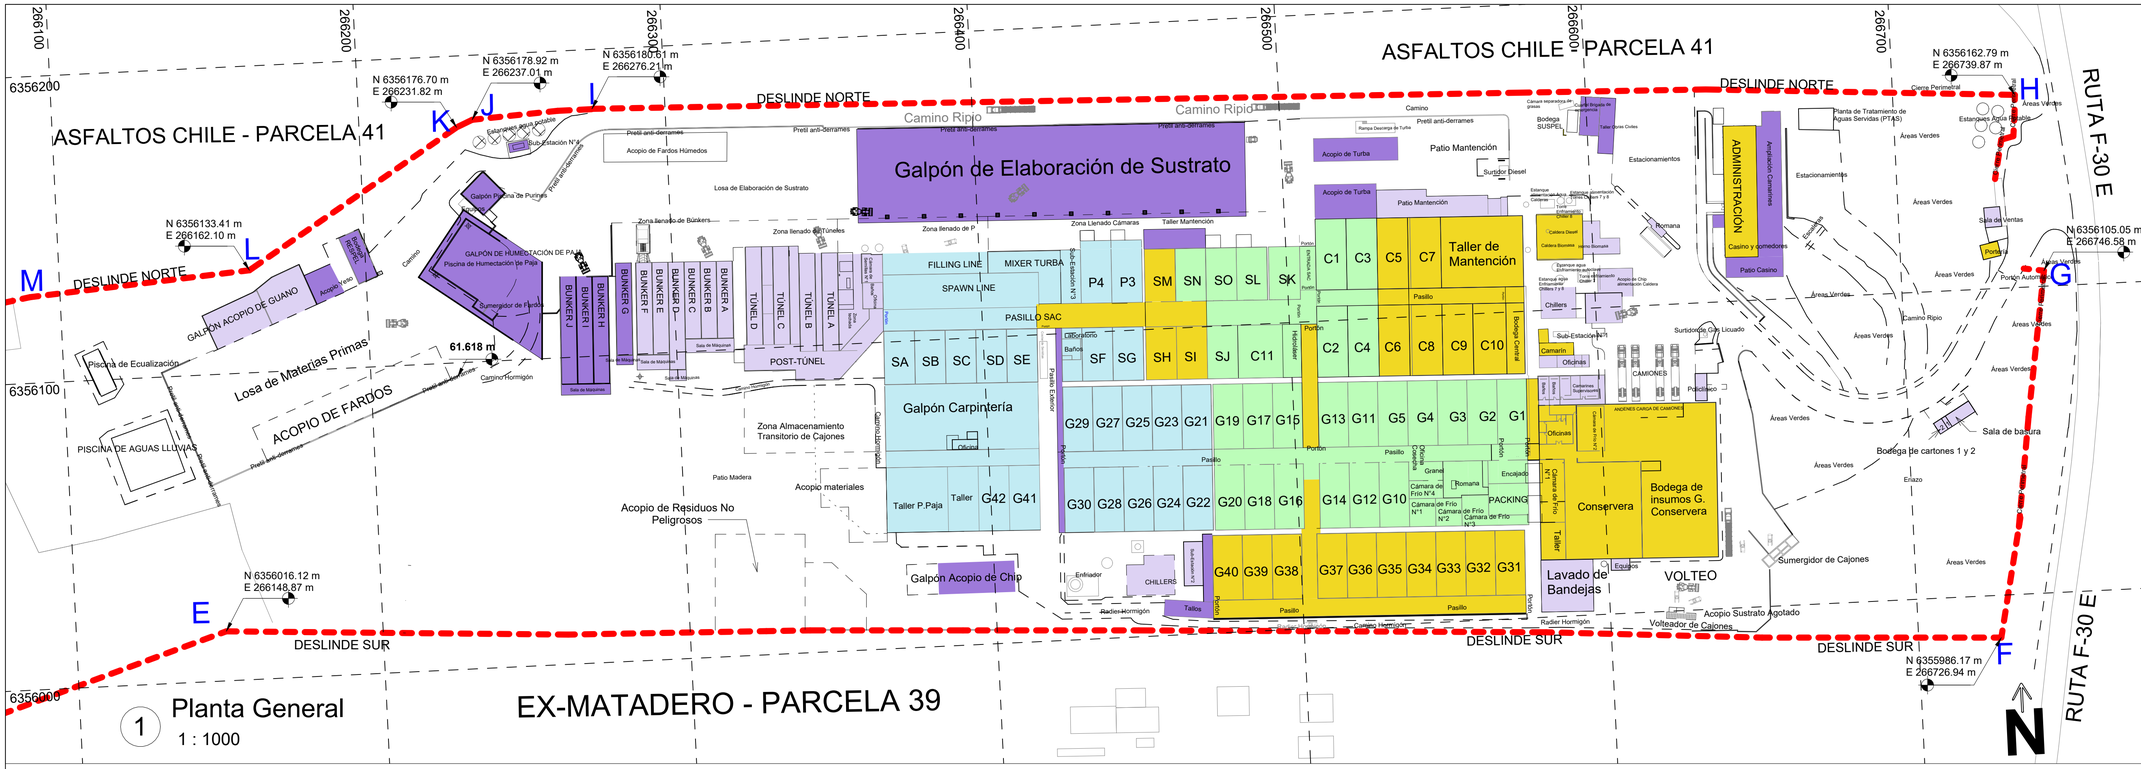

266100
266200
266300
266400
266500
266600
266700
6356200
6356100
6356000
N 6356176.70 m
E 266231.82 m
N 6356178.92 m
E 266237.01 m
N 6356180.61 m
E 266276.21 m
N 6356133.41 m
E 266162.10 m
N 6356016.12 m
E 266148.87 m
N 6356162.79 m
E 266739.87 m
N 6356105.05 m
E 266746.58 m
N 6355986.17 m
E 266726.94 m
K
J
I
L
M
E
H
G
F
DESLINDE NORTE
DESLINDE SUR
ASFALTOS CHILE - PARCELA 41
ASFALTOS CHILE PARCELA 41
EX-MATADERO - PARCELA 39
RUTA F-30 E
Camino Ripio
Galpón de Elaboración de Sustrato
Losa de Elaboración de Sustrato
Prefil anti-derrames
Acopio de Fardos Húmedos
Estanque Agua Potable
Sub-Estación N°4
Galpón Piscina de Purines
Piscina de Purines
GALPÓN DE HUMECTACIÓN DE PAJA
Piscina de Humectación de Paja
Sumergidor de Fardos
Bunker D
Acopio Yeso
GALPÓN ACOPIO DE GUANO
Piscina de Ecualización
Losa de Materias Primas
ACOPIO DE FARDOS
PISCINA DE AGUAS LLUVIAS
61.618 m
Camino Hormigón
Zona llenado de Bunkers
Zona llenado de Túneles
Zona llenado de P
Zona Llenado Cámaras
Taller Mantención
BUNKER G
BUNKER F
BUNKER E
BUNKER D
BUNKER C
BUNKER B
BUNKER A
BUNKER J
BUNKER I
BUNKER H
Sala de Máquinas
TÚNEL D
TÚNEL C
TÚNEL B
TÚNEL A
POST-TÚNEL
Cinta Transportadora
Cinta Retorno
FILLING LINE
MIXER TURBA
SPAWN LINE
PASILLO SAC
Sub-Estación N°3
P4
P3
SM
SN
SO
SL
SK
C1
C3
C5
C7
Taller de Mantención
C2
C4
C6
C8
C9
C10
C11
Hidrolavar
Bodega Central
Porton
Pasillo
SA
SB
SC
SD
SE
Galpón Carpintería
Oficina
Taller P.Paja
Taller
G42
G41
Pasillo Exterior
Camino Hormigón
Zona Almacenamiento Transitorio de Cajones
Patio Madera
Acopio materiales
Acopio de Residuos No Peligrosos
Galpón Acopio de Chip
Enfriador
CHILLERS
Radier Hormigón
Tallos
Subestación N°2
SF
SG
Baños
Comedor
SH
SI
SJ
G29
G27
G25
G23
G21
G19
G17
G15
G13
G11
G5
G4
G3
G2
G1
G30
G28
G26
G24
G22
G20
G18
G16
G14
G12
G10
Granel
Encajado
Cámara de Frio N°4
Cámara de Frío N°1
Cámara de Frío N°2
Cámara de Frío N°3
PACKING
Romana
Oficinas
Taller
Cámara de Frio N°1
Conservera
Bodega de insumos G. Conservera
ANDENES CARGA DE CAMIONES
Lavado de Bandejas
Equipos
VOLTEO
Volteador de Cajones
Acopio Sustrato Agotado
Sumergidor de Cajones
Bodega SUSPEL
Taller Obras Civiles
Acopio de Turba
Patio Mantención
Surtidor Diesel
Cámara separadora de pilas
Caldera Diesel
Caldera Biomasa
Estanque Agua Caliente Caldera 2 y 3
Estanque Agua Caliente Caldera 1
Estanque Acumulador Agua Caliente Tank 7 y 8
Tanque Acumulador Agua Caliente Caldera 1
Tanque Acumulador Agua Caliente Caldera 2 y 3
Chillers
Acopio de Chip alimentación Caldera
Sub-Estación N°1
Camarín
Oficinas
Surtidor de Gas Licuado
CAMIONES
Policlínico
Cerberus Supervisores
Baños
Sala de basura
Bodega de cartones 1 y 2
Enlazo
Cierre Perimetral
Planta de Tratamiento de Aguas Servidas (PTAS)
Estacionamientos
Áreas Verdes
ADMINISTRACIÓN
Ampliación Camarines
Casino y comedores
Patio Casino
Sala de Ventas
Portería
Porton Automático
Camino
Romana
Estanque Agua Potable
Cámara separadora de pilas
Taller Obras Civiles
Bodega SUSPEL
Rampa Descarga de Turba
Acopio de Turba
Patio Mantención
Surtidor Diesel
Estacionamientos
Áreas Verdes
Camino Ripio
Sala de basura
Bodega de cartones 1 y 2
Enlazo
Sumergidor de Cajones
Acopio Sustrato Agotado
Volteador de Cajones
Lavado de Bandejas
VOLTEO
Equipos
Radier Hormigón
Camino Hormigón
Galpón Acopio de Chip
Subestación N°2
Tallos
Enfriador
CHILLERS
Pasillo
Porton
Granel
Encajado
Cámara de Frio N°4
Cámara de Frío N°1
Cámara de Frío N°2
Cámara de Frío N°3
PACKING
Romana
Oficinas
Taller
Cámara de Frio N°1
Conservera
Bodega de insumos G. Conservera
ANDENES CARGA DE CAMIONES
Baños
Cerberus Supervisores
Policlínico
CAMIONES
Surtidor de Gas Licuado
Sub-Estación N°1
Camarín
Oficinas
Chillers
Acopio de Chip alimentación Caldera
Tanque Acumulador Agua Caliente Caldera 1
Tanque Acumulador Agua Caliente Caldera 2 y 3
Estanque Agua Caliente Caldera 1
Estanque Acumulador Agua Caliente Tank 7 y 8
Caldera Biomasa
Caldera Diesel
Cámara separadora de pilas
Taller Obras Civiles
Bodega SUSPEL
Rampa Descarga de Turba
Acopio de Turba
Patio Mantención
Surtidor Diesel
Estacionamientos
Áreas Verdes
ADMINISTRACIÓN
Ampliación Camarines
Casino y comedores
Patio Casino
Sala de Ventas
Portería
Porton Automático
Camino Ripio
Sala de basura
Bodega de cartones 1 y 2
Enlazo
Sumergidor de Cajones
Cierre Perimetral
Planta de Tratamiento de Aguas Servidas (PTAS)
Estanque Agua Potable
Romana
Camino
Prefil anti-derrames
Losa de Elaboración de Sustrato
Galpón de Elaboración de Sustrato
Acopio de Turba
Patio Mantención
Zona llenado de Bunkers
Zona llenado de Túneles
Zona llenado de P
Zona Llenado Cámaras
Taller Mantención
Galpón Piscina de Purines
Piscina de Humectación de Paja
Sumergidor de Fardos
Bunker D
Acopio Yeso
GALPÓN ACOPIO DE GUANO
Losa de Materias Primas
ACOPIO DE FARDOS
Camino Hormigón
Sala de Máquinas
Cinta Retorno
FILLING LINE
MIXER TURBA
SPAWN LINE
PASILLO SAC
Sub-Estación N°3
Porton
Pasillo
Hidrolavar
Bodega Central
Galpón Carpintería
Oficina
Taller P.Paja
Taller
Pasillo Exterior
Camino Hormigón
Zona Almacenamiento Transitorio de Cajones
Patio Madera
Acopio materiales
Acopio de Residuos No Peligrosos
Galpón Acopio de Chip
Enfriador
CHILLERS
Radier Hormigón
Tallos
Subestación N°2
Granel
Encajado
Cámara de Frio N°4
Cámara de Frío N°1
Cámara de Frío N°2
Cámara de Frío N°3
PACKING
Romana
Oficinas
Taller
Cámara de Frio N°1
Conservera
Bodega de insumos G. Conservera
ANDENES CARGA DE CAMIONES
Lavado de Bandejas
Equipos
VOLTEO
Volteador de Cajones
Acopio Sustrato Agotado
Sumergidor de Cajones
Baños
Cerberus Supervisores
Policlínico
CAMIONES
Surtidor de Gas Licuado
Sub-Estación N°1
Camarín
Oficinas
Chillers
Acopio de Chip alimentación Caldera
Tanque Acumulador Agua Caliente Caldera 1
Tanque Acumulador Agua Caliente Caldera 2 y 3
Estanque Agua Caliente Caldera 1
Estanque Acumulador Agua Caliente Tank 7 y 8
Caldera Biomasa
Caldera Diesel
Bodega SUSPEL
Taller Obras Civiles