
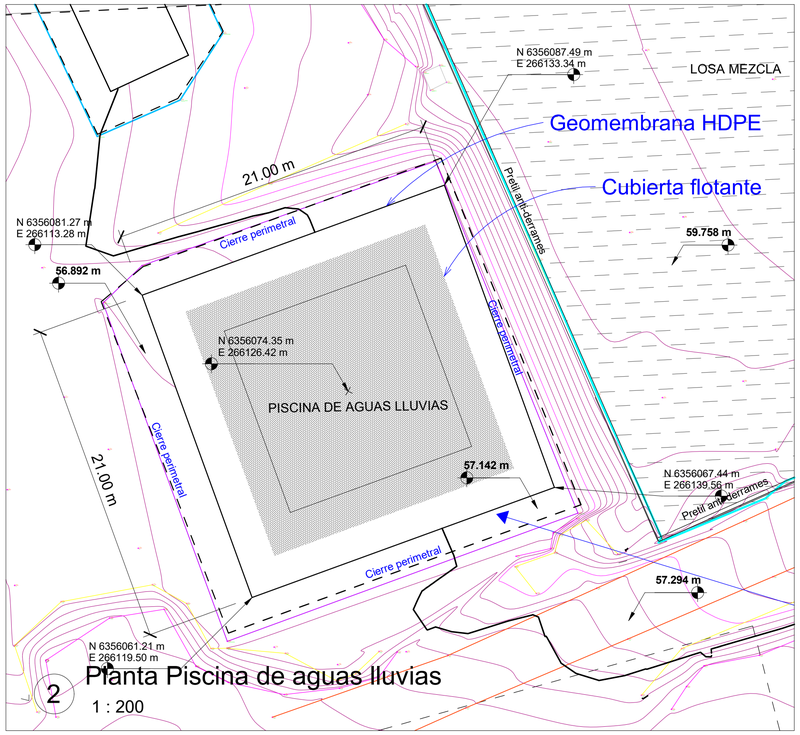


2 Planta Piscina de aguas lluvias


1 : 200

*Cubierta flotante: Instalación para reducir la superficie de exposición de la piscina y disminuir la emisión de olores.

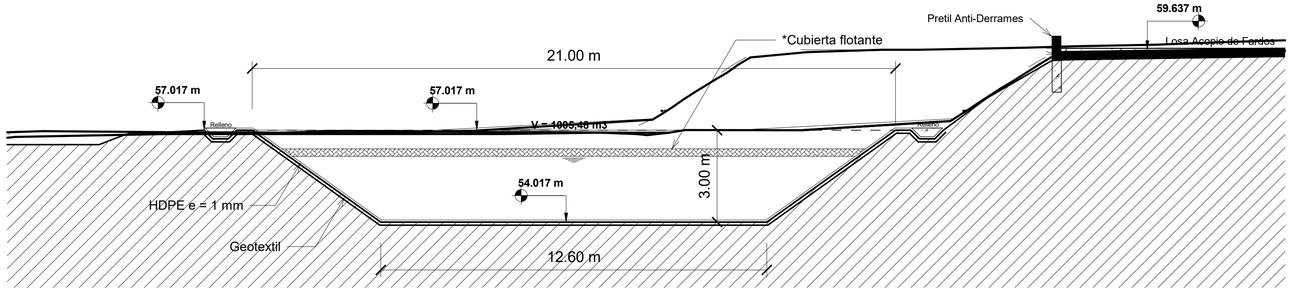

3 Corte

1 : 100

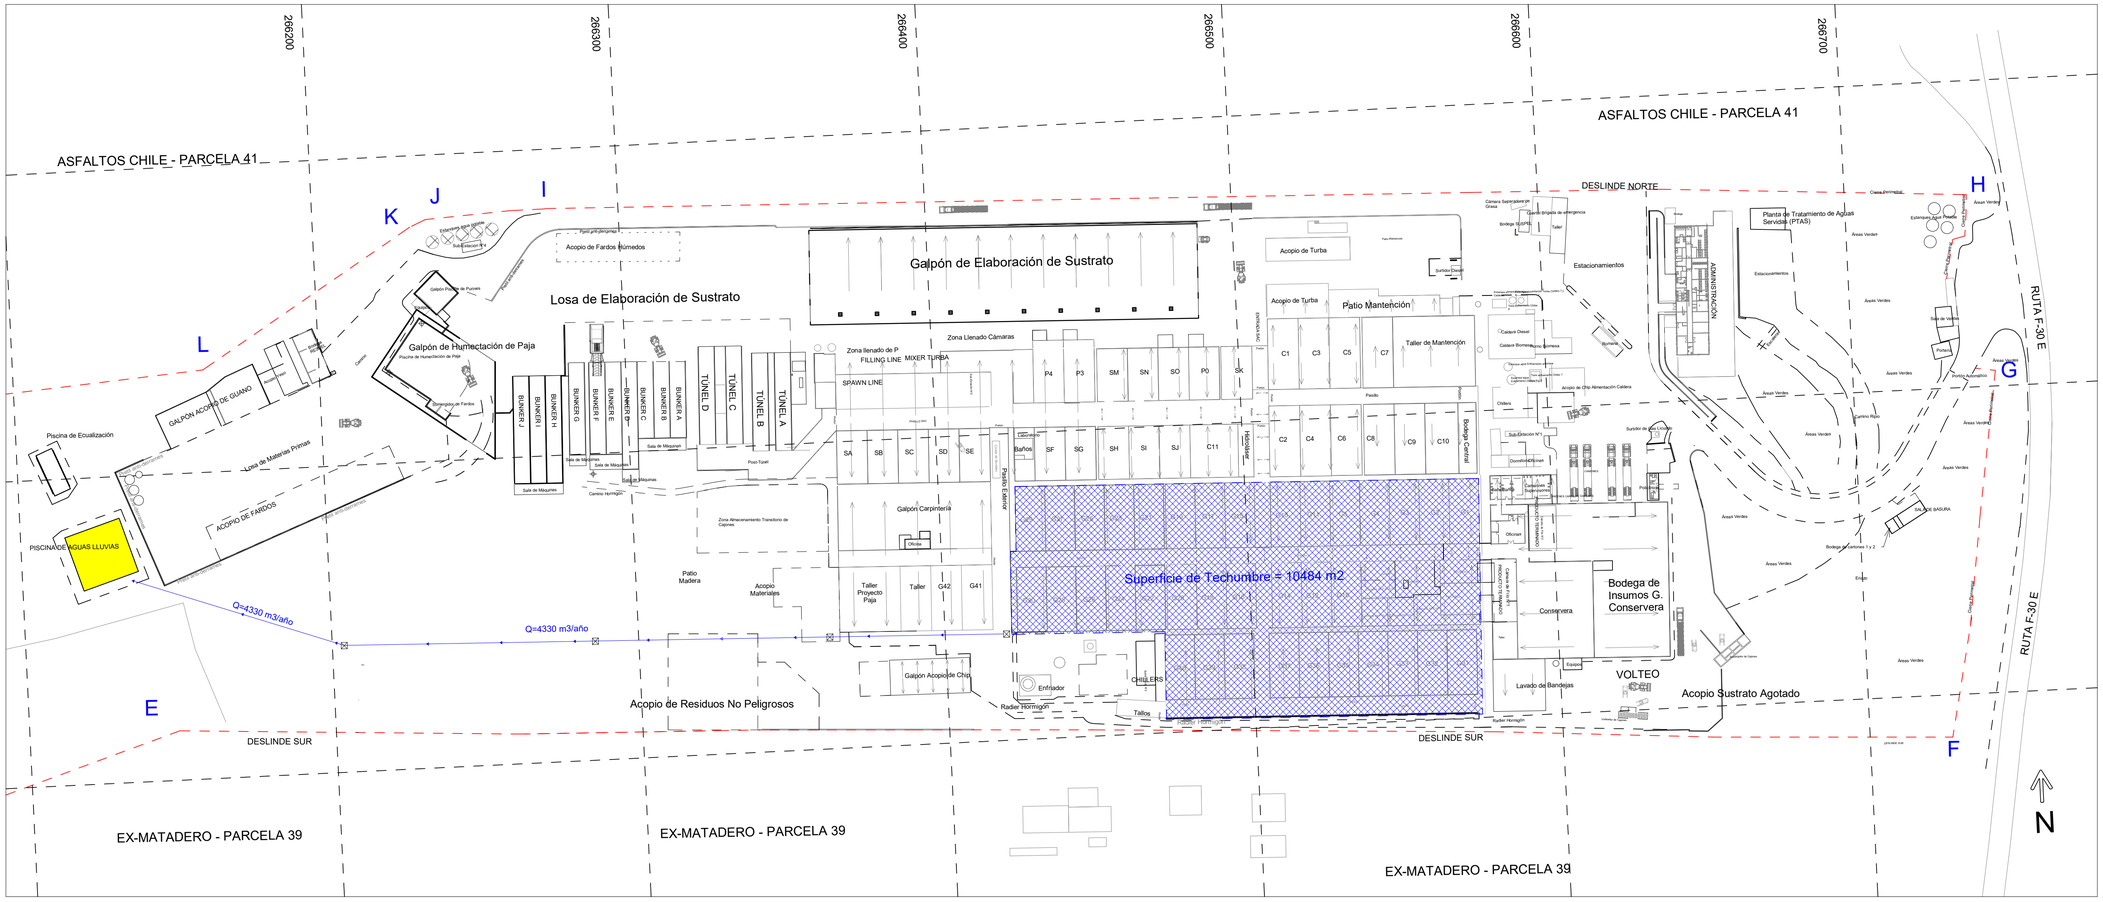
266200
266300
266400
266500
266600
266700
ASFALTOS CHILE - PARCELA 41
DESLINDE NORTE
DESLINDE SUR
EX-MATADERO - PARCELA 39
Galpón de Elaboración de Sustrato
Losa de Elaboración de Sustrato
Galpón de Humectación de Paja
Acopio de Fardos Humedos
Acopio de Turba
Patio Mantención
Taller de Mantención
Estacionamientos
ADMINISTRACIÓN
Planta de Tratamiento de Aguas Servidas (PTAS)
Piscina de Ecualización
GALPÓN ACOPIO DE GUANO
Losa de Materias Primas
ACOPIO DE FARDOS
PISCINA DE AGUAS LLUVIAS
Q=4330 m3/año
Superficie de Techumbre = 10484 m2
Galpón Carpintería
Galpón Acopio de Chip
Acopio de Residuos No Peligrosos
Acopio Sustrato Agotado
Bodega de Insumos G. Conservera
Conservera
VOLTEO
Lavado de Bandejas
CHILLERS
Enfriador
Radier Hormigón
Talleres
Patio Madera
Acopio Materiales
Taller Proyecto Paja
Taller
Oficina
Baños
Pasillo Exterior
Zona Llenado Cámaras
Zona Lenado de P
FILLING LINE
MIXER TURBA
SPAWN LINE
Galpón Acopio de Fardos Secos
Galpón Acopio de Puriore
RUTA F-30 E
Áreas Verdes
Cierre Perimetral
Camino Público
Sala de Máquinas
Sala de Máquinas
Sala de Máquinas