



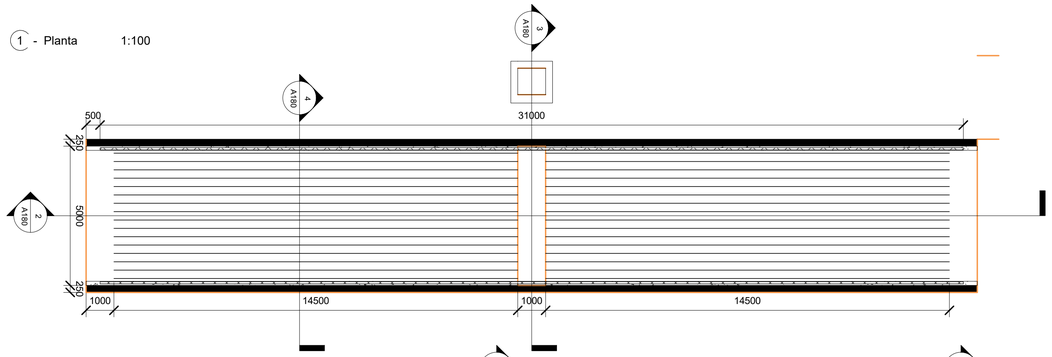


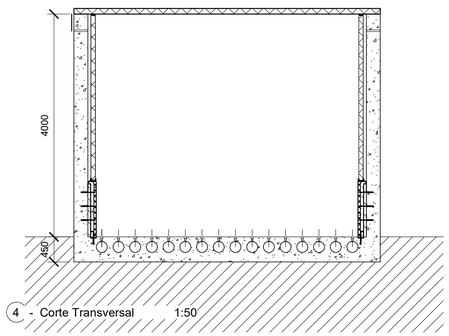


PARA EL MONTAJE DE PANELES
VER PLANOS DE DALSEM
DMP2083-F2-110-01
DMP2083-F2-150-01
DMP2083-F2-150-02
DMP2083-F2-150-03

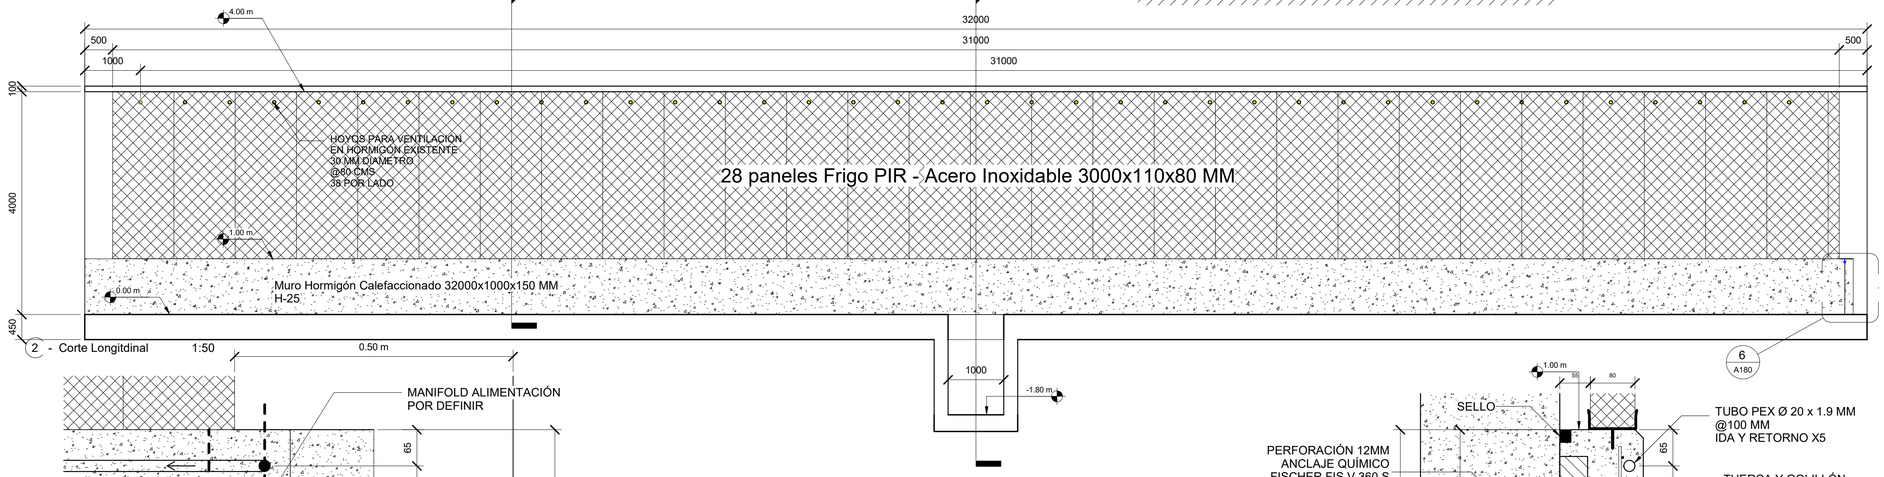

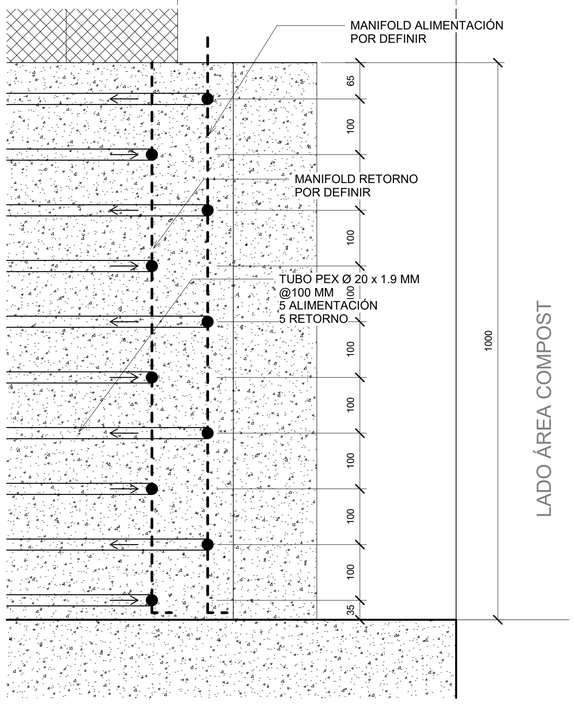

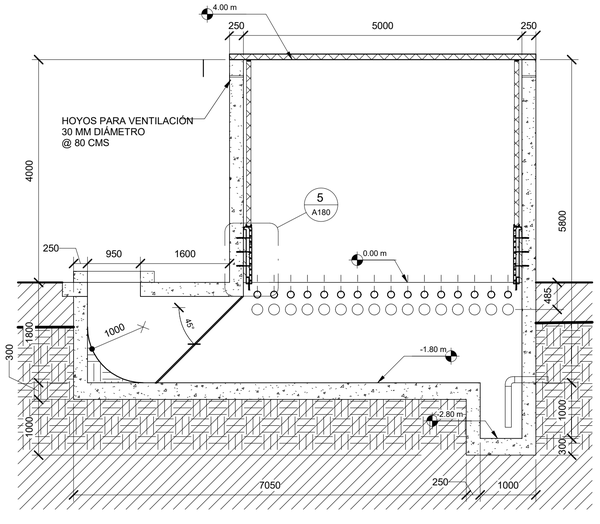

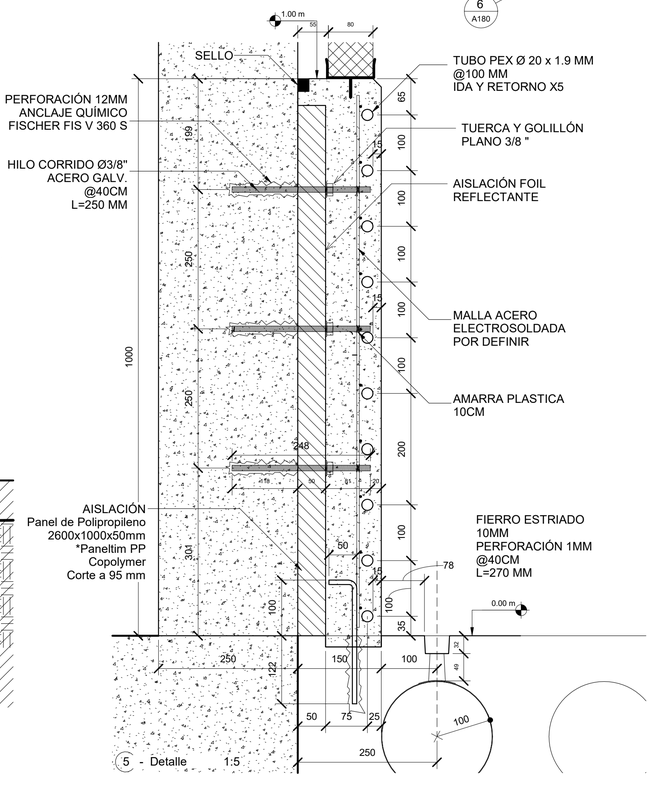

www.naturesfarm.cl

Consultor
Dirección
Dirección
Teléfono
Fax
Correo electrónico

Consultor
Dirección
Dirección
Teléfono
Fax
Correo electrónico

Consultor
Dirección
Dirección
Teléfono
Fax
Correo electrónico

Consultor
Dirección
Dirección
Teléfono
Fax
Correo electrónico

N.º	Descripción	Fecha

Ubicación

Parcela 40, Ex-Fundo Las Gaviotas, Ruta F-30, Quintero

Nature's Farm

Ex-Fundo Las Gaviotas, Parcela N°40, Ruta F-30-E, Quintero. Rol: 271-25

Muros Calefaccionados
Túneles A, B y C

Número de proyecto	100
Fecha	20/07/2021
Dibujado por	Daniel Venegas D.
Verificado por	Verificador

A180

Escala: Como se indica

13-03-2025 9:16:25