
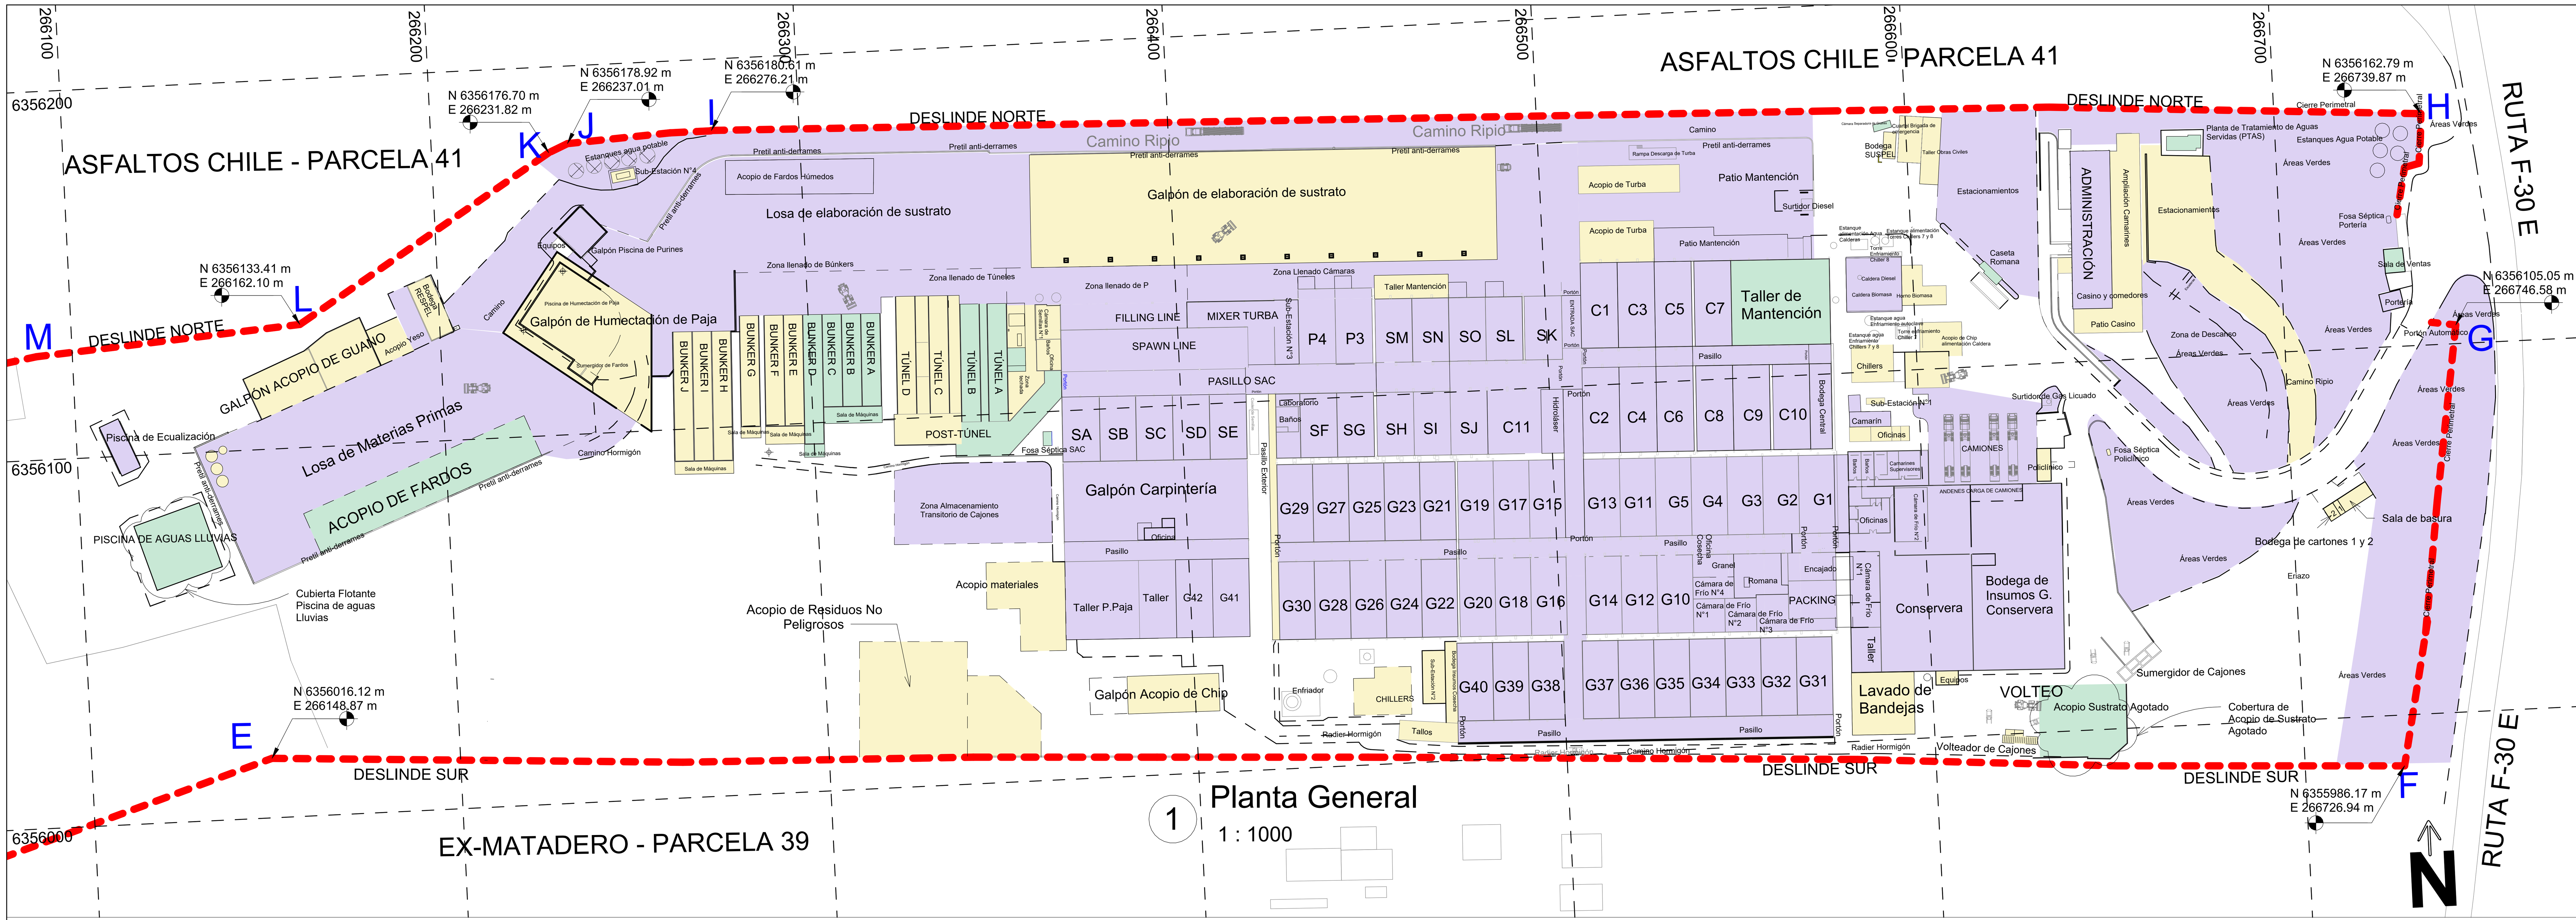


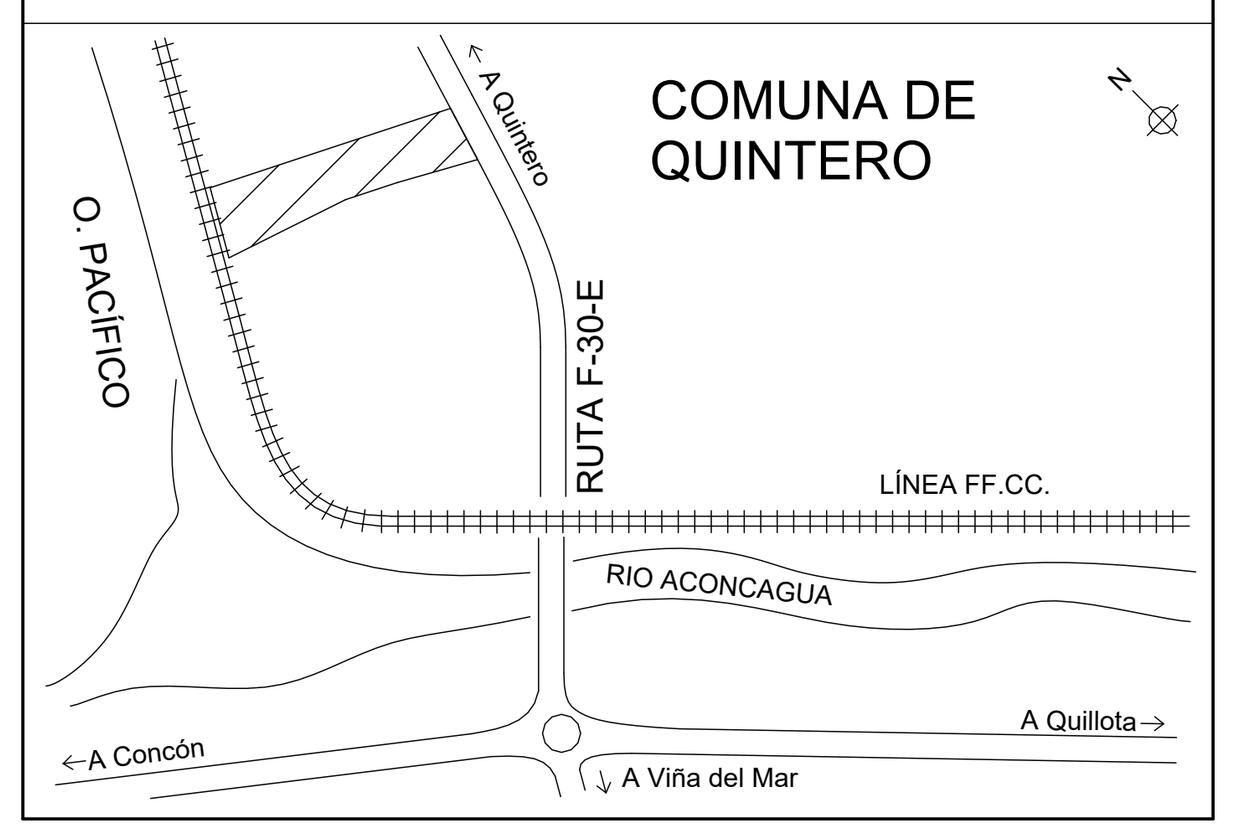

PARTES Y OBRAS NO EVALUADAS EN RCA N.º 1290/2009 (123)

No Aplica — Anteriores al SEIA (123)

Unidad	Referencia	Año
A. Recepción de Materias Primas (1)		
Losa de materias primas		1991
B. Humectación de paja (5)		
Acopio de fardos húmedos		1991
Estanques de acumulación		1991
Galpón piscina de purines	*Galpón 2019*	1991
Piscina de Ecualización		1991
Piscina de humectación de paja		1991
C.1. Elaboración de sustrato - Volteo de Pilas (1)		
Losa de elaboración de sustrato		1991
C.7. Elaboración de sustrato - Pasteurización (3)		
Filling Line		1996
P3	*Ex D1*	1996
P4	*Ex D2*	1996
D. Siembra (1)		
Spawn Line		1996
E. Incubación (15)		
Cámara SA	*Ex S13*	1996
Cámara SB	*Ex S12*	1996
Cámara SC	*Ex S11*	1996
Cámara SD	*Ex S10*	1996
Cámara SE	*Ex S19*	1996
Cámara SF	*Ex S18*	1996
Cámara SG	*Ex S17*	1996
Cámara SH	*Ex S16*	1992
Cámara SI	*Ex S15*	1992
Cámara SJ	*Ex S14*	1992
Cámara SK	*Ex S12*	1992
Cámara SL	*Ex P1*	1992
Cámara SM	*Ex P4*	1992
Cámara SN	*Ex P3*	1992
Cámara SO	*Ex P2*	1992
F. Fructificación (12)		
Cámara C1		1992
Cámara C10		1992
Cámara C11	*Ex S11 + S13*	1992
Cámara C2		1992
Cámara C3		1992
Cámara C4		1992
Cámara C5		1992
Cámara C6		1992
Cámara C7	*Ex Mantención*	1992
Cámara C8		1992
Cámara C9		1992
Mixer Turba		1996

Unidad	Referencia	Año
G. Cosecha (36)		
Cámara G01		1992
Cámara G02	*Ex G03*	1992
Cámara G03	*Ex G05*	1992
Cámara G04	*Ex G07*	1992
Cámara G05	*Ex G09*	1992
Cámara G10		1992
Cámara G11		1992
Cámara G12		1992
Cámara G13		1992
Cámara G14		1992
Cámara G15		1992
Cámara G16		1992
Cámara G17		1992
Cámara G18		1992
Cámara G19		1992
Cámara G20		1992
Cámara G21		1996
Cámara G22		1996
Cámara G23		1996
Cámara G24		1996
Cámara G25		1996
Cámara G26		1996
Cámara G27		1996
Cámara G28		1996
Cámara G29		1996
Cámara G30		1996
Cámara G31		1992
Cámara G32		1992
Cámara G33		1992
Cámara G34		1992
Cámara G35		1992
Cámara G36		1992
Cámara G37		1992
Cámara G38		1992
Cámara G39		1992
Cámara G40		1992
H. Packing y/o Conservera (11)		
Cámara de Encajado	*Ex G02/04/06/08*	1992
Cámara Packing N°1		1992
Cámara Packing N°2		1992
Cámara Packing N°3		1992
Cámara Packing N°4 y Granel		1992
Cámaras prod. N°1		1992
Cámaras prod. N°2		1992
Conservera		1992
Oficinas Supervisores		1992
Packing		1992
Recepción y Romana Packing		1992

Unidad	Referencia	Año
I. Vaciado y Desinfección (2)		
G41	*Ex G42/Reemplaza D1*	1996
G42	*Ex G44/Reemplaza D2*	1996
J. Infraestructura Complementaria (33)		
Administración y gerencia (2do piso)		1992
Áreas verdes		1991
Bodega central (3 pisos)		1992
Bodega de insumos G. conservera		1992
Camarines y baños (1er piso Ed. Administración)		1992
Camino no pavimentado lado Norte		1991
Caseta del guardia (portería)		1992
Casino (1er piso Ed. Administración)		1992
Comedor (1er piso Ed. Administración)		1992
Estacionamiento		1991
Fosa séptica portería		1996
Galpón Carpintería	*Ex G41,G43,G45, G47,G49*	1996
Hidroláser	*Ex parte S13*	1992
Laboratorio, Baños		1996
Oficinas Cosecha		1992
Pasillo G21 a la G30		1996
Pasillo Galpón Madera	*Ex G41–G50*	1996
Pasillo SA a la SE		1996
Pasillo SH a SI		1992
Pasillos 4 Esquinas		1992
Pasillos camarines conservera		1992
Pasillos desde C5 a Bodega		1992
Pasillos G1 a G20		1992
Pasillos SO a C4		1992
Patio Techado entrada cosecha		1992
Patio techado sector subestacion 1		1992
Sector Andenes de carga		1991
Taller Conservera		1992
Taller Contratista	*Ex G46*	1996
Taller Proyecto Paja	*Ex G48,G50*	1996
Zona de almacenamiento transitorio de cajones		1996
Zona de descanso		1991
Pasillo SAC entre mixer turba y SG		1992
K. Infraestructura de Soporte y contingencia (3)		
Área Subestación 3		1996
Calderas		1992
Estanques acumulación de agua Potable		1991

PARTES Y OBRAS NO EVALUADAS EN RCA N.º 1290/2009 (58)

Anteriores a RCA 2009 (9)

Unidad	Referencia	Año
I. Vaciado y Desinfección (2)		
Equipos de Volteo		2007
Sala de maquinas Volteo		2004
J. Infraestructura Complementaria (7)		
Acopio chip alimentación caldera		2007
Baños y camarines, Ed. sindicatos		2007
Lavado bandejas		2004
Patio techado calderas		2007
Patio techado sector chillers nuevo		2007
Patio techado sector chillers viejo		2007
Patio techado, Cámaras semillas y Oficinas SAC		2008

Posteriores a RCA 2009 (49)

Unidad	Referencia	Año
A. Recepción de Materias Primas (3)		
Acopio de turba		2018
Acopio de yeso		2018
Galpón acopio de guano	*2012; cierre 2025*	2012
B. Humectación de paja (2)		
Estanques de acumulación de RILes		2022
Galpón de humectación de paja	*Cierre 2026*	2026
C.1. Elaboración de sustrato - Volteo de Pilas (1)		
Galpón de elaboración de sustrato	*Cierre 2026*	2026
C.3. Elaboración de sustrato - Fermentación (5)		
Búnker E		2011
Búnker F	*Cierre 2026*	2011
Búnker G	*Cierre 2026*	2019
Búnkeres H, I y J		2026
Cierre de Búnkeres F al J	*Cierre de F/G; H-I-J de origen*	2026
C.7. Elaboración de sustrato - Pasteurización (3)		
Sala de Máquinas y Post-Túnel (Túneles C y D)		2011
Túnel C	*Reemplaza ex-P1*	2011
Túnel D	*Reemplaza ex-P2*	2011
I. Vaciado y Desinfección (1)		
Cobertura de acopio sustrato agotado		2026

Unidad	Referencia	Año
J. Infraestructura Complementaria (21)		
Acopio de residuos no peligrosos		2016
Acopios de turba patio techado		2018
Ampliación camarines H/M		2014
Ampliaciones comedor y casino		2017
Bodega insumos sector cosecha		2016
Bodega RESPEL		2023
Bodega SUSPEL		2020
Bodega temporal de cartones 1 y 2		2011
Cuartel brigada de emergencia		2014
Estacionamiento no pavimentado		2011
Fosa séptica polĺclinico		2025
Galpón acopio de chip		2017
Pasillo de servicio hacia baños de Cosecha		2022
Patio techado cosecha poniente (tallos)		2016
Patio techado de Mantención		2011
Policlínico		2013
Recepción y cámara casino		2020
Sala de basura		2011
Taller de obras civiles		2022
Taller mantención en losa compost		2021
Zona de acopio temporal de materiales (Bodega existente OOCC)		2025
K. Infraestructura de Soporte y contingencia (13)		
Aspersor smart switch (área acopio sustrato agotado)		2020
Aspersor smart switch (área mantención)		2019
Cubierta flotante piscina de aguas lluvias		2025
Filtro de manga caldera de biomasa		2023
Generador 1		2010
Generador 10 (EX 2)		2026
Generador 5		2015
Generador 6		2019
Generador 7		2021
Generador 8		2021
Generador 9		2021
Subestación 4		2021
Subestación 5		2026

PARTES Y OBRAS EVALUADAS EN RCA N.º 1290/2009 (18)

Aprobadas (18)

Unidad	Referencia	Año
A. Recepción de Materias Primas (2)		
Acopio de fardos		2007
Caseta romana		2007
C.3. Elaboración de sustrato - Fermentación (5)		
Búnker A		2008
Búnker B		2008
Búnker C		2008
Búnker D		2008
Salas de máquinas (Búnkeres A al C y Búnker D)		2008
C.7. Elaboración de sustrato - Pasteurización (3)		
Post-Túnel y sala de máquinas (tA y tB)		2008
Túnel A	*Reemplaza P5*	2008
Túnel B	*Reemplaza P6*	2008
I. Vaciado y Desinfección (1)		
Acopio de sustrato agotado		2011
J. Infraestructura Complementaria (4)		
Fosa séptica SAC		2006
Planta de tratamiento de aguas servidas (PTAS)		2004
Sala de ventas		2007
Taller mantención y diesel		1992
K. Infraestructura de Soporte y contingencia (3)		
Cámara separadora de aceites y grasas		2009
Piscina de aguas lluvias		2007
Subestación N.º 2		2005

SIMBOLOGÍA

No Aplica — Anteriores al SEIA	(lila)
No Evaluadas en RCA N.º 1290/2009	(amarillo claro)
Evaluadas en RCA N.º 1290/2009	(verde oliva)

NOTA:

El plano SMA013 identifica las 199 partes y obras existentes de la planta según su condición de evaluación ambiental respecto de la RCA N.º 1290/2009.

Se distinguen 123 obras ejecutadas antes de la entrada en vigencia del SEIA (03-04-1997), para las cuales no aplica evaluación ambiental previa; 18 partes y obras consideradas en la RCA N.º 1290/2009; y 58 no consideradas en dicha RCA, de las cuales 9 corresponden al período anterior a su dictación y 49 al período posterior. Esta división cronológica no constituye una condición ambiental adicional.

La clasificación de esta lámina constituye el criterio de referencia para conciliar la Tabla 12 y los anexos de la Adenda Complementaria. Las obras permanentes futuras y las instalaciones temporales se identifican en SMA014 y SMA016; la cuantificación de superficies corresponde a SMA015.

RESUMEN DE PARTES Y OBRAS EXISTENTES

NO EVALUADAS EN RCA N.º 1290/2009	
No Aplica — Anteriores al SEIA	123
Anteriores a RCA 2009	9
Posteriores a RCA 2009	49
	181
EVALUADAS EN RCA N.º 1290/2009	
Evaluadas en RCA 1290/2009	18
	18
TOTAL EXISTENTES	199

www.naturesfarm.cl

Consultor
Dirección
Dirección
Teléfono
Fax
Correo electrónico

Consultor
Dirección
Dirección
Teléfono
Fax
Correo electrónico

Todas las coordenadas indicadas corresponden a Coordenadas UTM Datum WGS 84 - Huso 19 Sur

Ubicación / Emplazamiento

INVERSIONES BOSQUES DEL MAUCO S.A.

RUT : 96.970.470-6

Camino Concón-Quintero S/N Parcela N°40, Ex-Fundo Las Gaviotas, Quintero

N° ROL : 271-25

EX-FUNDO LAS GAVIOTAS, PARCELA N° 40, RUTA F-30-E, COMUNA DE QUINTERO

Partes y Obras Existentes - Condición de Evaluación Ambiental respecto de RCA N° 1290/2009

Número de proyecto: 0000

Profesional/es: Daniel Venegas Dachelet

Comprobado por: Ricardo Pérez Corvalán

Ricardo Pérez Corvalán
Gerente Administración y Finanzas
Inversiones Bosques del Mauco S.A.

Fecha: 28/10/2026

SMA013

Escala: Como se indica