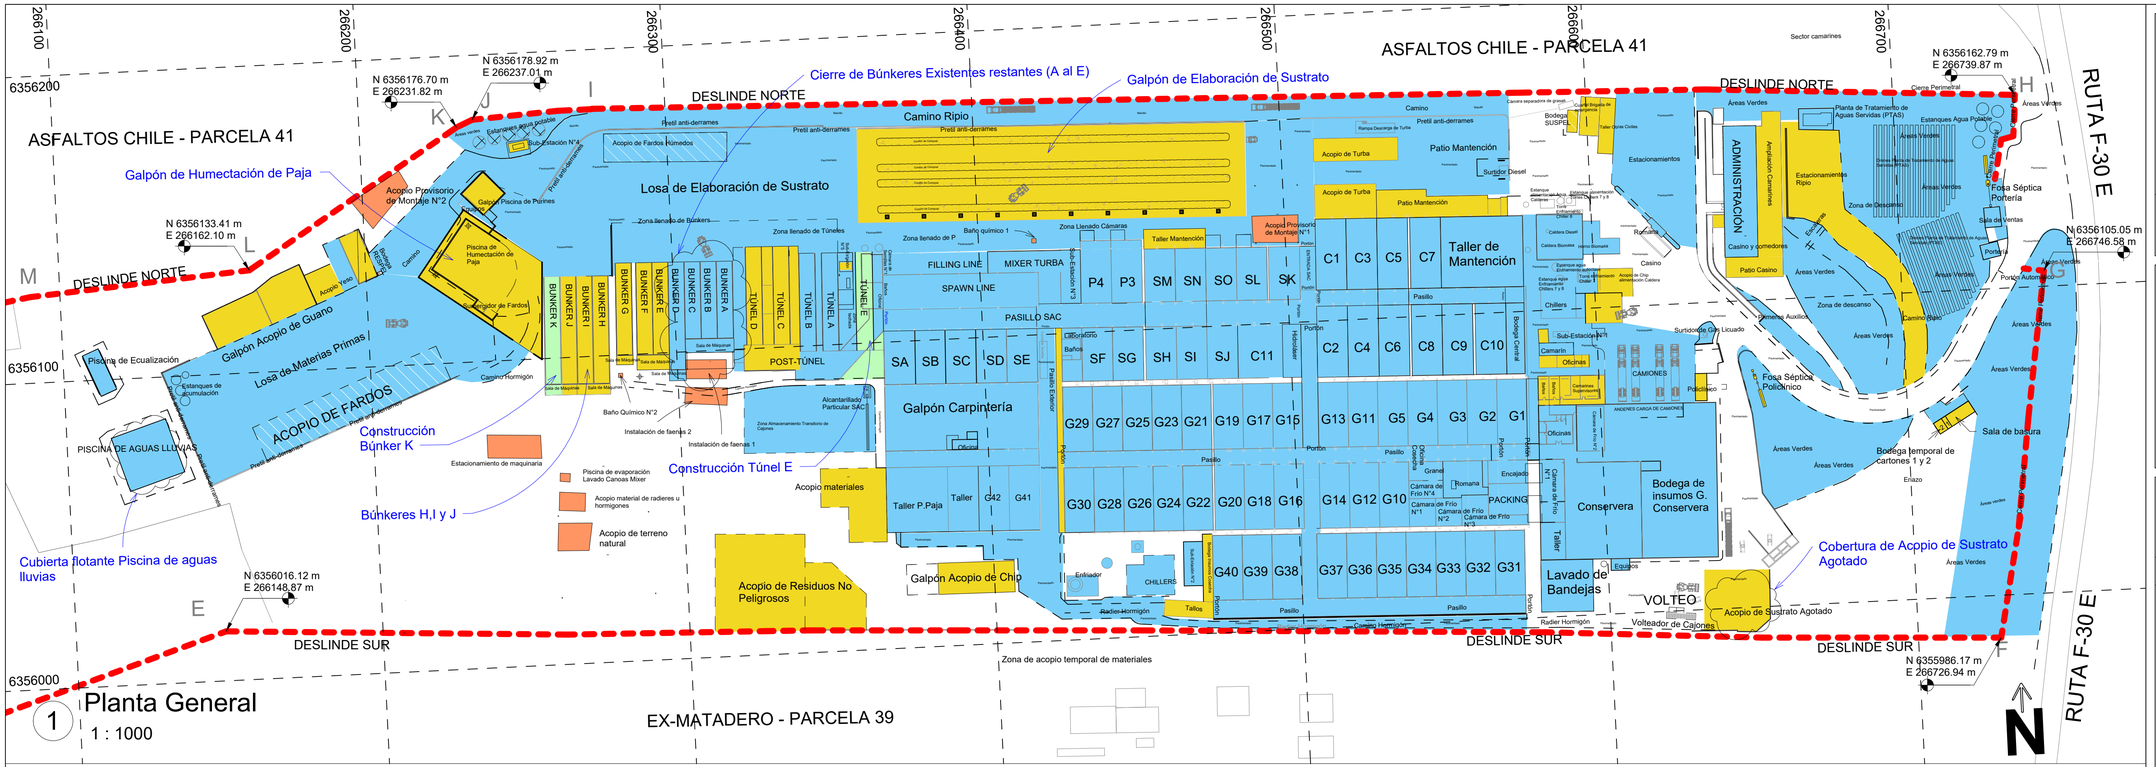

ASFALTOS CHILE - PARCELA 41
DESLINDE NORTE
DESLINDE SUR
DESLINDE OESTE
RUTA F-30 E
EX-MATADERO - PARCELA 39
Cierre de Búnkeres Existentes restantes (A al E)
Galpón de Elaboración de Sustrato
Galpón de Humectación de Paja
Construcción Búnker K
Construcción Túnel E
Búnkeres H,I y J
Cubierta flotante Piscina de aguas lluvias
Cobertura de Acopio de Sustrato Agotado
Losa de Elaboración de Sustrato
Losa de Materias Primas
ACOPIO DE FARDOS
Galpón Acopio de Guano
Galpón Acopio de Chip
Galpón Carpintería
Acopio de Residuos No Peligrosos
Zona de acopio temporal de materiales
Camino Ripio
Camino Hormigón
Pretil anti-derrames
Acopio de Fardos Húmedos
Acopio Provisorio de Montaje N°2
Acopio Provisorio de Montaje N°1
Piscina de Humectación de Paja
Galpón Piscina de Purines
Piscina de Ecualización
Estanques de acumulación
PISCINA DE AGUAS LLUVIAS
Estanques agua potable
Sub-estación N°4
Zona llenado de Bunkers
Zona llenado de Túneles
Zona llenado de P
Zona Llenado Cámaras
Baño químico 1
Baño Químico N°2
Instalación de faenas 1
Instalación de faenas 2
Zona Almacenamiento Transitorio de Cajones
Alcantarillado Particular SAC
Acopio materiales
Piscina de evaporación Lavado Canoas Mixer
Acopio material de radieres u hormigones
Acopio de terreno natural
Estacionamiento de maquinaria
Taller Mantención
Taller de Mantención
Patio Mantención
Acopio de Turba
Surtidor Diesel
Bodega SUSPEL
Estacionamientos
ADMINISTRACIÓN
Casino y comedores
Patio Casino
Ampliación Camarines
Estacionamientos Ripio
Planta de Tratamiento de Aguas Servidas (PTAS)
Estanques Agua Potable
Zona de descanso
Fosa Séptica Portería
Sala de ventas
Portería
Pórtico Automático
Fosa Séptica Policlínico
Sala de basura
Bodega temporal de cartones 1 y 2
Sala de Máquinas
Sala de Máquinas y Post-Túnel (Túneles A y B)
Oficinas
Camarín
Sub-Estación N°1
Chillers
CAMIONES
ANDENES CARGA DE CAMIONES
Conservera
Bodega de insumos G. Conservera
Lavado de Bandejas
VOLTEO
Volteador de Calorres
Acopio de Sustrato Agotado
Taller
Taller P.Paja
Taller
Oficina
Enfriador
CHILLERS
Tallos
Radier Hormigón
Sector camarines
Áreas Verdes
Cierre Perimetral
Camino Ripio
Camino Hormigón
Camino Ripio
Camino
Pretil anti-derrames
Losa de Elaboración de Sustrato
Acopio de Fardos Humedos
Acopio de Turba
Patio Mantención
Taller Mantención
Acopio Provisorio de Montaje N°1
Surtidor Diesel
Estacionamientos
Estacionamientos Ripio
Ampliación Camarines
Casino
Patio Casino
Zona de descanso
Fosa Séptica Portería
Sala de ventas
Portería
Pórtico Automático
Fosa Séptica Policlínico
Sala de basura
Bodega temporal de cartones 1 y 2
Áreas Verdes
Camino Ripio
Camino Hormigón
Camino Ripio
Camino
Pretil anti-derrames
Losa de Elaboración de Sustrato
Acopio de Fardos Húm