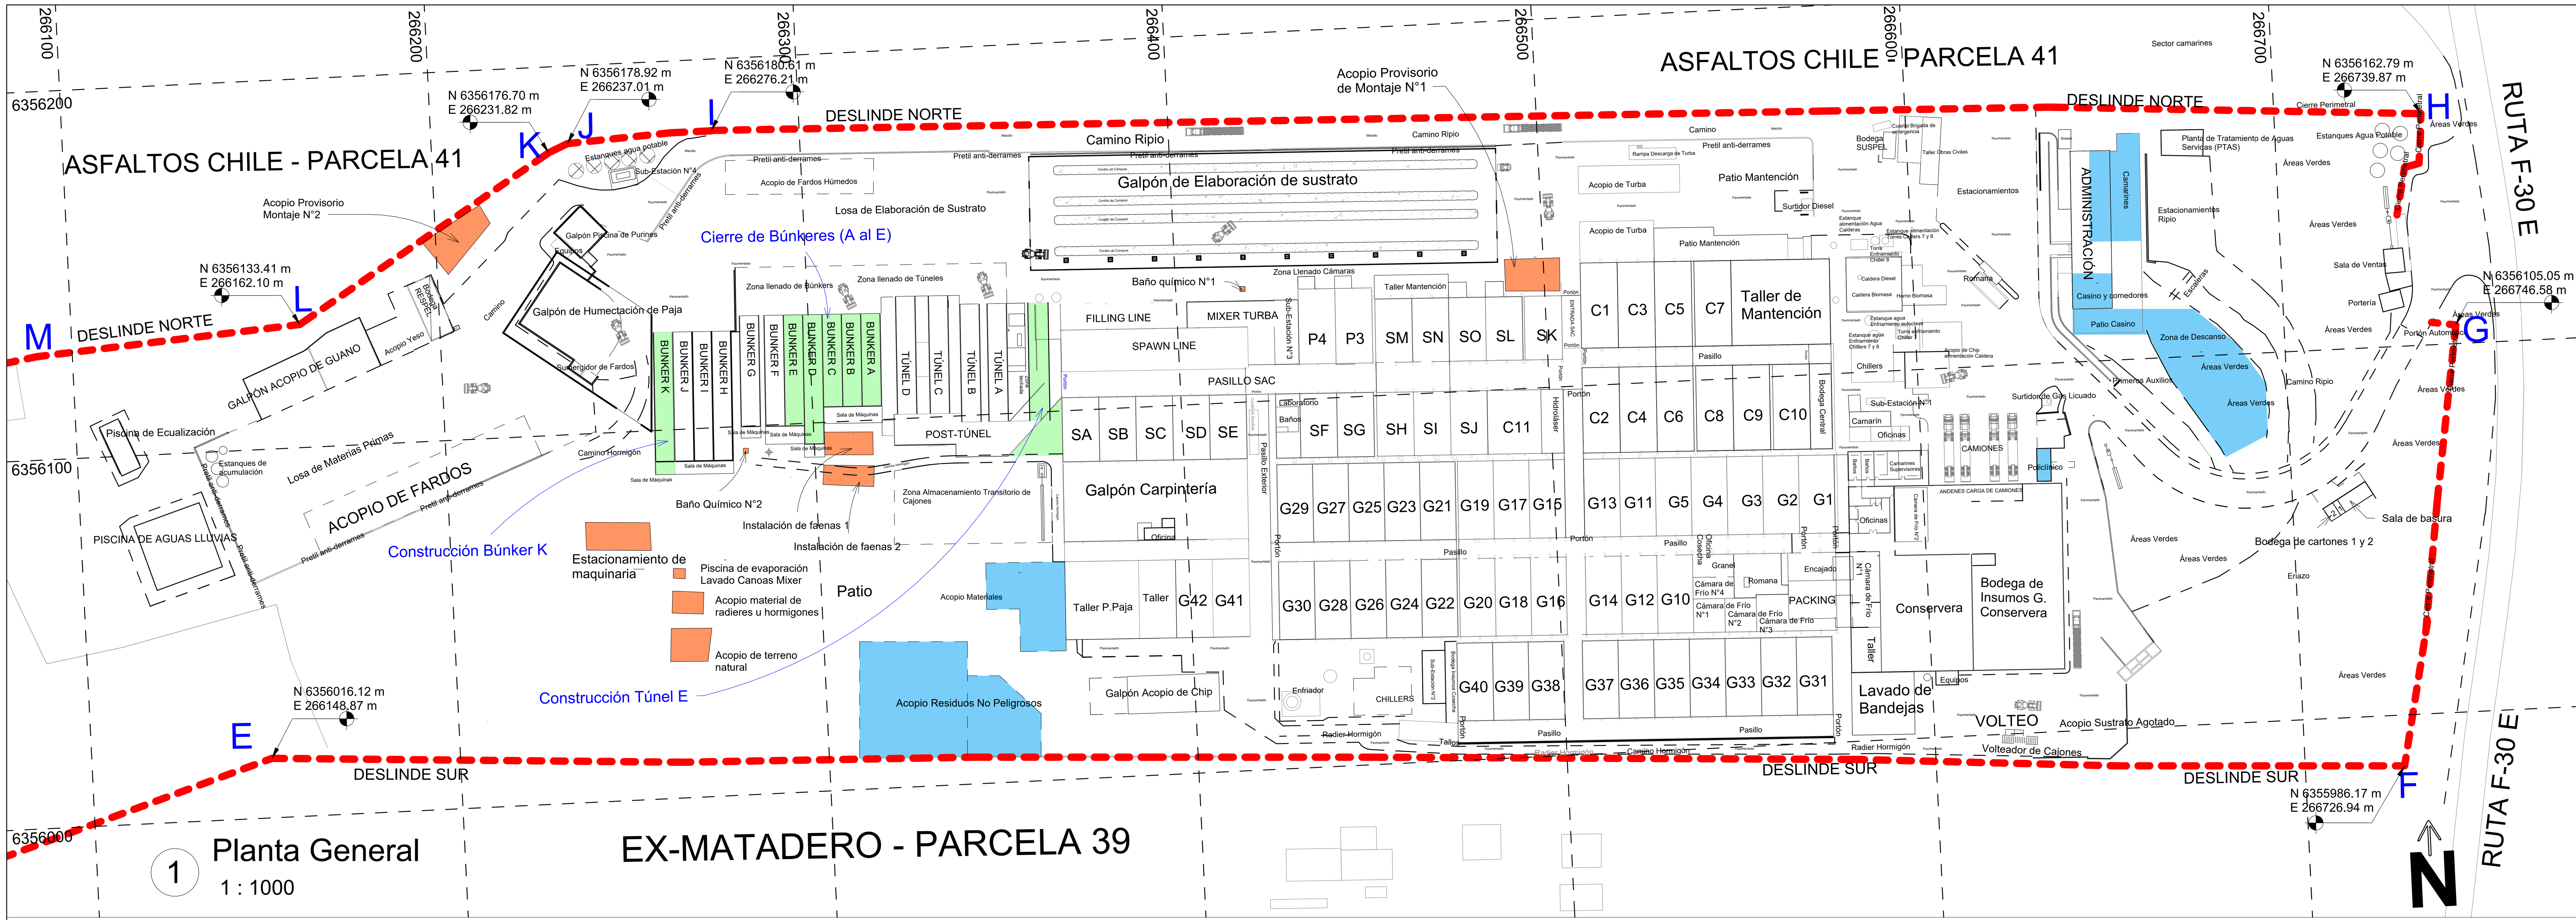


OBRAS Y PARTES PERMANENTES FUTURAS (PROYECTADAS)				
N°	ítem	Vértice	Coordenadas	
			Coordenada Este	Coordenada Norte
1	Construcción Búnker K	V1	266257,76	6356126,75
		V2	266263,01	6356126,47
		V3	266261,81	6356087,84
		V4	266256,57	6356088,01
2	Cierre de Búnkeres A al E	V1	266319,46	6356131,52
		V2	266291,51	6356132,49
		V3	266290,85	6356101,58
		V4	266296,27	6356101,29
		V5	266296,08	6356096,51
		V6	266302,19	6356096,17
		V7	266302,19	6356096,17
		V8	266318,55	6356105,37
3	Construcción Túnel E	V1	266359,62	6356129,69
		V2	266365,12	6356129,52
		V3	266364,13	6356097,53
		V4	266359,64	6356097,70

NOTA:

El plano SMA016 identifica y georreferencia las partes y obras de la fase de construcción, diferenciando:

-3 obras permanentes futuras: construcción del Búnker K, cierre de los búnkeres A al E y construcción del Túnel E.

-10 instalaciones temporales de construcción.

-8 instalaciones permanentes existentes de uso compartido durante la construcción y operación.

Las 8 instalaciones compartidas ya forman parte de las 199 existentes del inventario general y no constituyen nuevas obras ni se adicionan al total de 202 partes y obras permanentes. Las 10 instalaciones temporales se contabilizan por separado.

Esta lámina complementa la clasificación general de SMA014 y no sustituye la condición de evaluación ambiental informada en SMA013.

OBRAS Y PARTES TEMPORALES DE CONSTRUCCIÓN				
N°	ítem	Vértice	Coordenadas	
			Coordenada Este	Coordenada Norte
1	Acopio de terreno natural	V1	266258,83	6356046,12
		V2	266258,20	6356037,12
		V3	266268,36	6356036,74
		V4	266269,84	6356045,67
2	Acopio material de radieres u hormigones	V1	266259,68	6356056,24
		V2	266259,24	6356050,26
		V3	266267,70	6356049,59
		V4	266268,12	6356055,49
3	Acopio Provisorio Montaje N°1	V1	266489,70	6356135,53
		V2	266504,73	6356135,27
		V3	266504,40	6356126,25
		V4	266489,66	6356126,94
4	Acopio Provisorio Montaje N°2	V1	266213,60	6356161,79
		V2	266216,34	6356156,69
		V3	266204,34	6356143,35
		V4	266197,65	6356152,35
5	Baños Químicos N°1	V1	266417,45	6356131,40
		V2	266418,85	6356131,34
		V3	266418,78	6356129,94
		V4	266417,38	6356130,01
6	Baños Químicos N°2	V1	266280,63	6356094,10
		V2	266282,03	6356094,04
		V3	266281,96	6356092,64
		V4	266280,56	6356092,71
7	Estacionamiento de Maquinaria	V1	266236,91	6356076,00
		V2	266236,88	6356068,45
		V3	266254,44	6356067,50
		V4	266254,37	6356075,06
8	Instalación de Faenas 1	V1	266302,84	6356097,34
		V2	266302,75	6356091,16
		V3	266315,84	6356090,55
		V4	266316,04	6356096,78
9	Instalación de Faenas 2	V1	266302,32	6356088,42
		V2	266301,82	6356083,15
		V3	266315,57	6356081,90
		V4	266316,02	6356087,58
10	Piscina de Evaporación Lavado de Canoas Mixer	V1	266260,17	6356062,41
		V2	266260,00	6356059,75
		V3	266263,24	6356059,36
		V4	266263,46	6356062,10

OBRAS Y PARTES EXISTENTES DE USO COMPARTIDO				
N°	ítem	Vértice	Coordenadas	
			Coordenada Este	Coordenada Norte
1	Zona de acopio temporal de materiales (Bodega existente OOCC)	V1	266344,94	6356059,69
		V2	266366,36	6356059,03
		V3	266365,61	6356034,84
		V4	266353,19	6356035,22
		V5	266353,55	6356046,79
		V6	266344,55	6356047,07
2	Zona de descanso	V1	266642,95	6356114,41
		V2	266675,74	6356112,83
		V3	266687,10	6356102,69
		V4	266694,27	6356091,74
		V5	266694,27	6356077,74
		V6	266682,53	6356072,21
		V7	266668,39	6356094,64
		V8	266663,08	6356106,43
		V9	266642,61	6356107,42
3	Policlínico	V1	266631,35	6356077,02
		V2	266635,14	6356076,90
		V3	266634,87	6356068,00
		V4	266631,07	6356068,12
4	Bodega RESPEL	V1	266191,56	6356142,52
		V2	266198,01	6356145,03
		V3	266204,01	6356129,60
		V4	266197,56	6356127,09
5	Camarines y Baños (1er piso Ed. Administración)	V1	266644,32	6356157,19
		V2	266655,01	6356156,86
6	Casino (1er piso Ed. Administración)	V3	266653,69	6356114,04
7	Comedor (1er piso Ed. Administración)	V4	266642,99	6356114,37
8	Acopio de Residuos No Peligrosos	V1	266309,67	6356040,07
		V2	266338,94	6356038,66
		V3	266338,49	6356029,41
		V4	266347,17	6356028,99
		V5	266357,98	6356018,19
		V6	266357,40	6356006,34
		V7	266308,14	6356008,21


www.naturesfarm.cl

Consultor
Dirección
Dirección
Teléfono
Fax
Correo electrónico

Consultor
Dirección
Dirección
Teléfono
Fax
Correo electrónico

Todas las coordenadas indicadas corresponden a Coordenadas UTM Datum WGS 84 - Huso 19 Sur

Ubicación / Emplazamiento

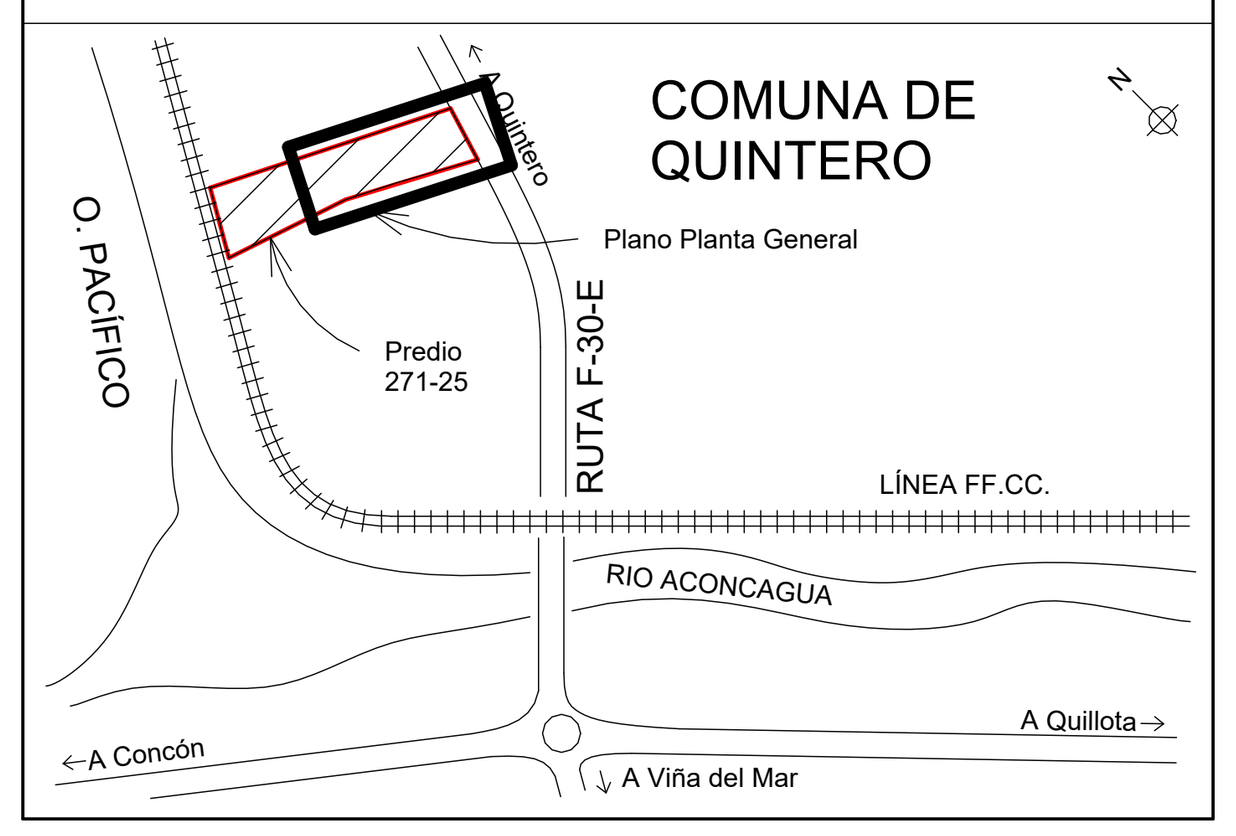

INVERSIONES BOSQUES DEL MAUCO S.A.

RUT : 96.970.470-6

Camino Concón-Quintero S/N Parcela N°40, Ex-Fundo Las Gaviotas, Quintero

N° ROL : 271-25

EX-FUNDO LAS GAVIOTAS, PARCELA N° 40, RUTA F-30-E, COMUNA DE QUINTERO

Fase de Construcción - Partes y Obras Permanentes y Temporales

Número de proyecto 0000

Profesional/es:
Daniel Venegas Dachelet

Comprobado por
Verificador

Ricardo Pérez Corvalán
Gerente Administración y Finanzas
Inversiones Bosques del Mauco S.A.

Fecha 28/10/2026

SMA016

Escala
Como se indica