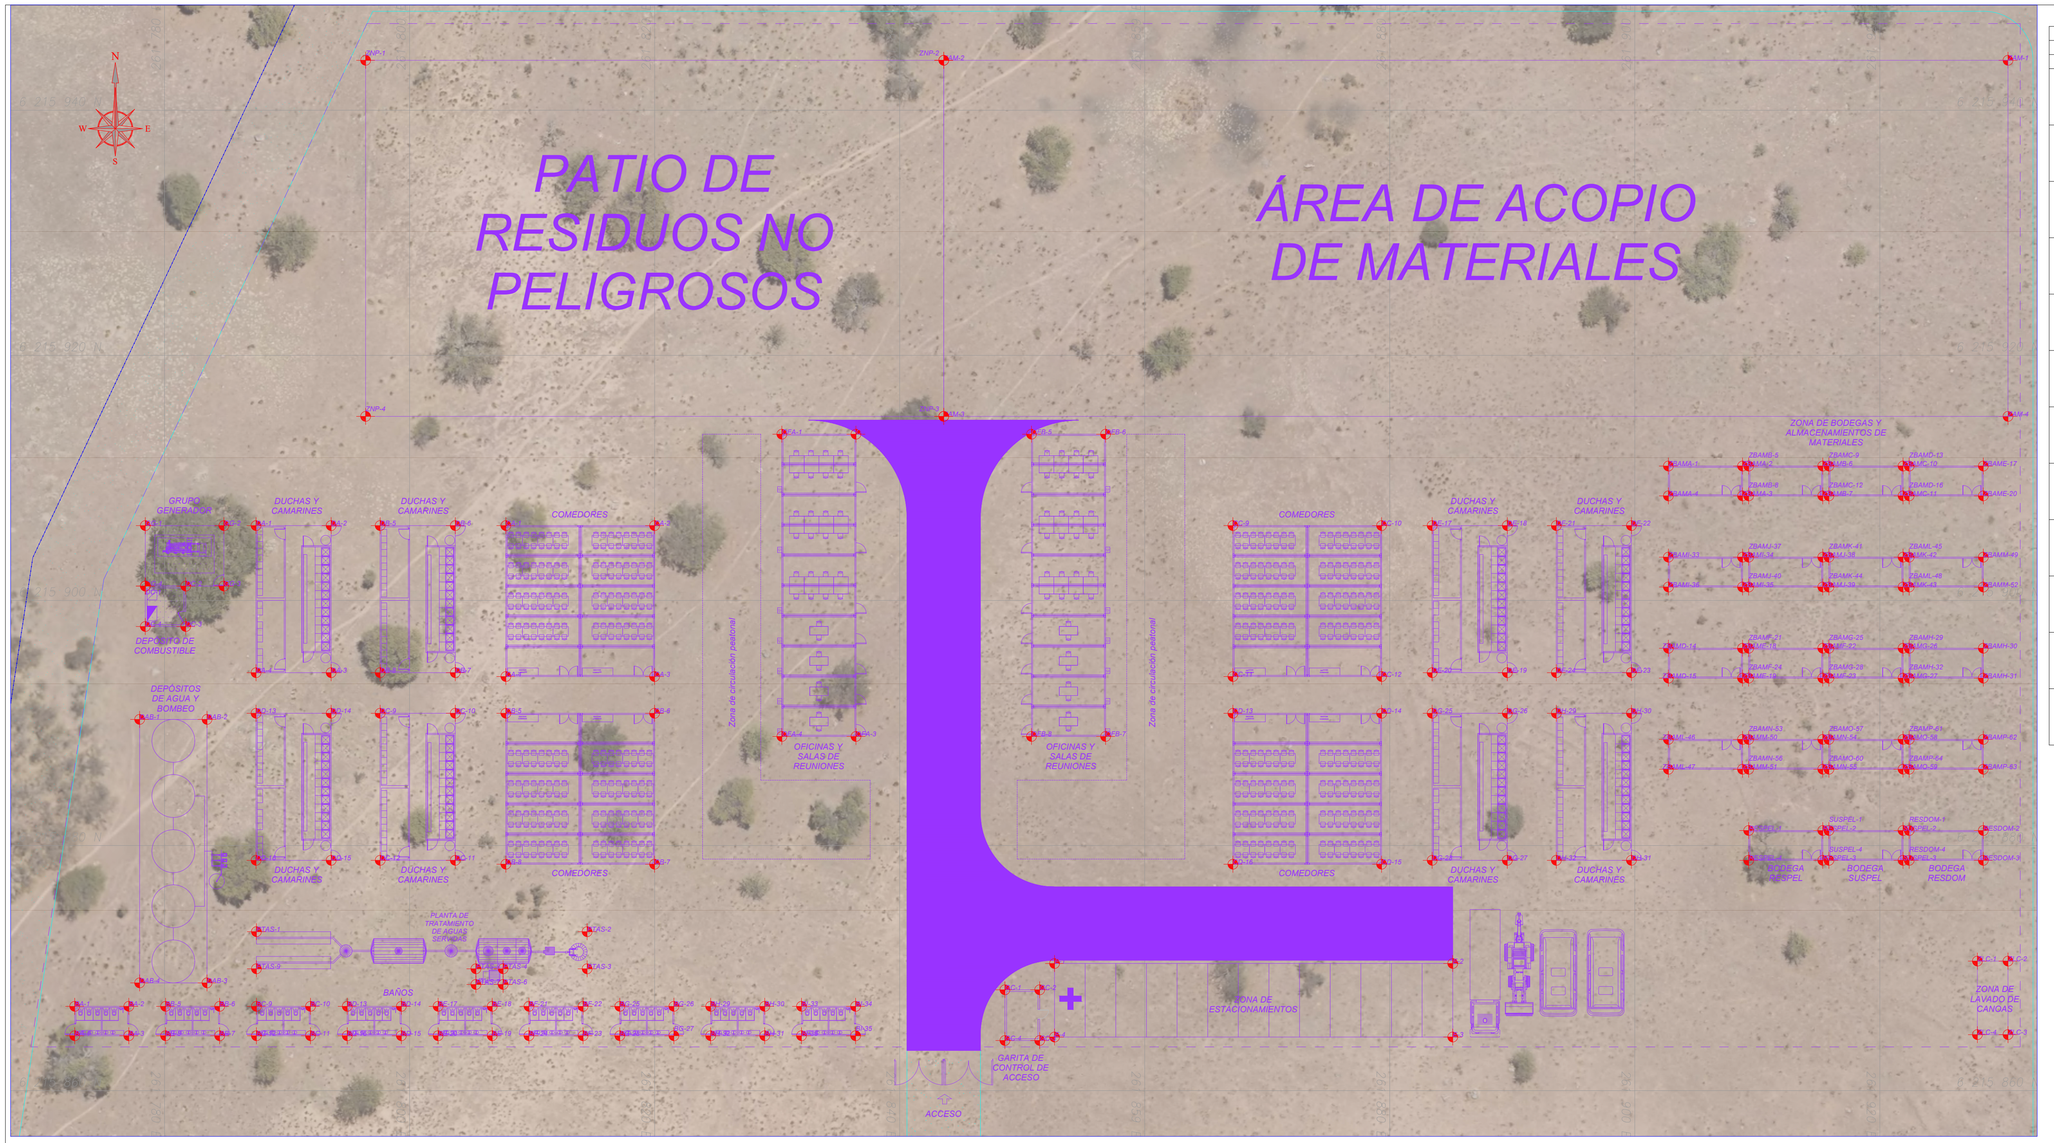


Coordenadas UTM hemisferio sur			
Zona 19 J			
Elemento	Vértice	Este	Norte
Bodega SUSPEL	SUSPEL-4	261873,9	6215891,8
	SUSPEL-1	261873,9	6215894,2
	SUSPEL-2	261880,0	6215894,2
	SUSPEL-3	261880,0	6215891,8
Comedores A	CA-2	261820,0	6215906,1
	CA-3	261820,0	6215893,8
	CA-4	261807,9	6215893,8
	CA-1	261807,9	6215906,1
Comedores B	CB-6	261820,0	6215890,8
	CB-7	261820,0	6215878,5
	CB-8	261807,9	6215878,5
	CB-5	261807,9	6215890,8
Comedores C	CC-9	261867,2	6215906,1
	CC-10	261879,3	6215906,1
	CC-11	261867,2	6215893,8
	CC-12	261879,3	6215893,8
Comedores D	CD-13	261867,2	6215890,8
	CD-14	261879,3	6215890,8
	CD-15	261879,3	6215878,5
	CD-16	261867,2	6215878,5
Duchas y camarines A	DA-4	261787,5	6215894,1
	DA-1	261787,5	6215906,1
	DA-2	261793,6	6215906,1
	DA-3	261793,6	6215894,1
Duchas y camarines B	DB-8	261797,6	6215894,1
	DB-5	261797,6	6215906,1
	DB-6	261803,7	6215906,1
	DB-7	261803,7	6215894,1
Duchas y camarines C	DC-12	261797,6	6215878,8
	DC-9	261797,6	6215890,8
	DC-10	261803,7	6215890,8
	DC-11	261803,7	6215878,8
Duchas y camarines D	DD-16	261787,5	6215878,8
	DD-13	261787,5	6215890,8
	DD-14	261793,6	6215890,8
	DD-15	261793,6	6215878,8
Garita de control de acceso	GC-3	261851,4	6215864,1
	GC-4	261848,6	6215864,1
	GC-1	261848,6	6215868,2
	GC-2	261851,4	6215868,2
Grupo generador	GG-3	261784,8	6215901,2
	GG-4	261778,4	6215901,2
	GG-1	261778,4	6215906,1
	GG-2	261784,8	6215906,1
Patio de residuos no peligrosos	ZNP-1	261796,4	6215944,1
	ZNP-2	261843,6	6215944,1
	ZNP-3	261843,6	6215915,0
	ZNP-4	261796,4	6215915,0

Cuadro de Superficies - Obras Temporales		
Edificaciones		
Elemento	Cantidad	Superficie total [m2]
Bodega de almacenamiento	16	235,7
Bodega Respel	1	14,7
Bodega Suspel	1	14,7
Bodega Resdom	1	14,7
Oficinas y Salas de Reuniones	20	294,6
Comedor	40	589,3
Duchas y Camarines	8	588,6
Garita de control de accesos	1	11,8
Baños	9	95,4
Total Edificaciones		**1859,6**
Instalaciones		
Elemento	Cantidad	Superficie total [m2]
Estacionamiento	13	195,0
Zona de lavado de canoas	1	15,0
Área de acopio de materiales	1	2524,0
Patio de residuos no peligrosos	1	1371,0
Depósito de combustible	1	10,9
Grupo Generador	1	31,6
Depósito de agua y bombeo	1	118,3
Planta de Tratamiento de Aguas	1	81,7
Total Instalaciones		**4347,4**
TOTAL OBRAS TEMPORALES [Ha]		**0,6**

Notas:

1. Todas las dimensiones indicadas en el presente plano están expresadas en metros, salvo indicación expresa en contrario.
2. El sistema de coordenadas corresponde a UTM, datum WGS 84, Huso 19 Sur, con unidades en metros.
3. El presente plano corresponde a una planta conceptual del proyecto, elaborada con el objeto de representar su configuración global, ubicación y principales componentes, en un nivel de definición compatible con los requerimientos de permisos sectoriales y de tramitación ambiental.
4. La información contenida en este plano tiene carácter referencial y conceptual, por lo que no constituye un diseño de detalle ni debe utilizarse para construcción. Su finalidad es mantener coherencia técnica con la solución definitiva del proyecto, la cual será desarrollada y ajustada en etapas posteriores de ingeniería.

Información del Titular

- Nombre: El Valle SpA
- Domicilio: Av. Apoquindo #6419, oficina 302. Las Condes, Santiago.
- Telefono: +56 9 8829 1128
- Correo: m.hanel@trinergy.cl
- Representante legal: Matias Hänel Kirsten

TRINERGY
A TRITEC–ITSTERVETO COMPANY

Estado de Ingeniería: EMISIÓN DIA

Comuna, Región: La Estrella, Lib. Bernardo O'Higgins

Formato:	Dibujó:	Coordenadas Acceso:
A1	SCM	261283.22 mE, 6215683.28 mS, 19H
Revisión:	**Escala:**	**Fecha:**
D	1:250	*05/08/2026*

Proyecto: **PARQUE SOLAR EL VALLE Y LINEA DE TRANSMISIÓN 1X110 kV**

Titulo: Obras Termporales - Planta

Código: *0188_LAY PAR_OOTT_EV*

Rev.	Fecha	Descripción	Dibujó	Revisó	Aprobó
-	-	-	-	-	-
-	-	-	-	-	-
D	05/08/2026	EMISIÓN INTERNO	SCM	RSL	MHK
C	10/06/2026	EMISIÓN INTERNO	SCM	RSL	MHK
B	28/11/2025	EMISIÓN INTERNO	SCM	RSL	MHK

Coordenadas UTM hemisferio sur			
Zona 19 J			
Elemento	Vértice	Este	Norte
Deposito de agua y bombeo	DAB-2	261783,5	6215890,3
	DAB-3	261783,5	6215868,8
	DAB-4	261778,0	6215868,8
	DAB-1	261778,0	6215890,3
Deposito de combustible	DC-2	261781,7	6215901,2
	DC-3	261781,7	6215897,9
	DC-4	261778,4	6215897,9
	DC-1	261778,4	6215901,2
Bodega RESDOM	RESDOM-4	261880,5	6215891,8
	RESDOM-1	261880,5	6215894,2
	RESDOM-2	261886,5	6215894,2
	RESDOM-3	261886,5	6215891,8
Bodega RESPEL	RESPEL-4	261867,4	6215891,8
	RESPEL-1	261867,4	6215894,2
	RESPEL-2	261873,4	6215894,2
	RESPEL-3	261873,4	6215891,8
Duchas y camarines E	DE-17	261883,5	6215906,1
	DE-18	261889,6	6215906,1
	DE-19	261889,6	6215894,1
	DE-20	261883,5	6215894,1
Duchas y camarines F	DF-21	261893,6	6215906,1
	DF-22	261899,7	6215906,1
	DF-23	261899,7	6215894,1
	DF-24	261893,6	6215894,1
Duchas y camarines G	DG-25	261883,5	6215890,8
	DG-26	261889,6	6215890,8
	DG-27	261889,6	6215878,8
	DG-28	261883,5	6215878,8
Duchas y camarines H	DH-29	261893,6	6215890,8
	DH-30	261899,7	6215890,8
	DH-31	261899,7	6215878,8
	DH-32	261893,6	6215878,8
Zona de lavado de canoas	ZLC-3	261930,5	6215864,6
	ZLC-4	6215864,6	261928,0
	ZLC-1	261928,0	6215870,6
	ZLC-2	261930,5	6215870,6
Area de acopio de materiales	ZAM-4	261930,5	6215915,0
	ZAM-1	261930,5	6215944,1
	ZAM-2	261843,6	6215944,1
	ZAM-3	261843,6	6215915,0

Coordenadas UTM hemisferio sur			
Zona 19 J			
Elemento	Vértice	Este	Norte
Oficinas y Salas de reuniones A	OFA-2	261836,4	6215913,6
	OFA-3	261836,4	6215888,9
	OFA-4	261830,4	6215888,9
	OFA-1	261830,4	6215913,6
Oficinas y Salas de reuniones B	OFB-7	261856,8	6215888,9
	OFB-8	261850,8	6215888,9
	OFB-5	261850,8	6215913,6
	OFB-6	261856,8	6215913,6
Planta de tratamiento y aguas servidas	PTAS-3	261814,5	6215869,9
	PTAS-4	261807,6	6215869,9
	PTAS-6	261807,6	6215868,7
	PTAS-7	261805,4	6215868,7
	PTAS-8	261805,4	6215869,9
	PTAS-9	261787,5	6215869,9
	PTAS-1	261787,5	6215873,0
	PTAS-2	261814,5	6215873,0
Zona de bodegas y almacenamiento de materiales A	ZBAMA-4	261902,7	6215908,5
	ZBAMA-1	261902,7	6215911,0
	ZBAMA-2	261908,8	6215911,0
	ZBAMA-3	261908,8	6215908,5
Zona de bodegas y almacenamiento de materiales B	ZBAMB-8	261909,3	6215908,5
	ZBAMB-5	261909,3	6215911,0
	ZBAMB-6	261915,3	6215911,0
	ZBAMB-7	261915,3	6215908,5
Zona de bodegas y almacenamiento de materiales C	ZBAMC-10	261921,9	6215911,0
	ZBAMC-11	261921,9	6215908,5
	ZBAMC-12	261915,8	6215908,5
	ZBAMC-9	261915,8	6215911,0
Zona de bodegas y almacenamiento de materiales D	ZBAMD-14	261902,2	6215896,1
	ZBAMD-15	261902,2	6215893,7
	ZBAMD-16	261922,4	6215908,5
	ZBAMD-13	261922,4	6215911,0
Zona de bodegas y almacenamiento de materiales E	ZBAME-18	261908,8	6215896,1
	ZBAME-19	261908,8	6215893,7
	ZBAME-20	261928,4	6215908,5
	ZBAME-17	261928,4	6215911,0
Zona de bodegas y almacenamiento de materiales F	ZBAMF-24	261909,3	6215894,4
	ZBAMF-21	261909,3	6215896,1
	ZBAMF-22	261915,3	6215896,1
	ZBAMF-23	261915,3	6215893,7

Coordenadas UTM hemisferio sur			
Zona 19 J			
Elemento	Vértice	Este	Norte
Zona de bodegas y almacenamiento de materiales G	ZBAMG-28	261915,8	6215893,7
	ZBAMG-25	261915,8	6215896,1
	ZBAMG-26	261921,9	6215896,1
	ZBAMG-27	261921,9	6215893,7
Zona de bodegas y almacenamiento de materiales H	ZBAMH-30	261928,4	6215896,1
	ZBAMH-31	261928,4	6215893,7
	ZBAMH-32	261922,4	6215893,7
	ZBAMH-29	261922,4	6215896,1
Zona de bodegas y almacenamiento de materiales I	ZBAMI-35	261908,8	6215901,1
	ZBAMI-36	261902,7	6215901,1
	ZBAMI-33	261902,7	6215903,5
	ZBAMI-34	261908,8	6215903,5
Zona de bodegas y almacenamiento de materiales J	ZBAMJ-39	261915,3	6215901,1
	ZBAMJ-40	261909,3	6215901,1
	ZBAMJ-37	261909,3	6215903,5
	ZBAMJ-38	261915,3	6215903,5
Zona de bodegas y almacenamiento de materiales K	ZBAMK-43	261921,9	6215901,1
	ZBAMK-44	261915,8	6215901,1
	ZBAMK-41	261915,8	6215903,5
	ZBAMK-42	261921,9	6215903,5
Zona de bodegas y almacenamiento de materiales L	ZBAML-47	261902,2	6215886,2
	ZBAML-48	261922,4	6215901,1
	ZBAML-45	261922,4	6215903,5
	ZBAML-46	261902,2	6215888,7
Zona de bodegas y almacenamiento de materiales M	ZBAMM-51	261908,8	6215886,2
	ZBAMM-52	261928,4	6215901,1
	ZBAMM-49	261928,4	6215903,5
	ZBAMM-50	261908,8	6215888,7
Zona de bodegas y almacenamiento de materiales N	ZBAMN-55	261915,3	6215886,2
	ZBAMN-56	261909,3	6215886,9
	ZBAMN-53	261909,3	6215888,7
	ZBAMN-54	261915,3	6215888,7
Zona de bodegas y almacenamiento de materiales O	ZBAMO-59	261921,9	6215886,2
	ZBAMO-60	261915,8	6215886,2
	ZBAMO-57	261915,8	6215888,7
	ZBAMO-58	261921,9	6215888,7
Zona de bodegas y almacenamiento de materiales P	ZBAMP-63	261928,4	6215886,2
	ZBAMP-64	261922,4	6215886,2
	ZBAMP-61	261922,4	6215888,7
	ZBAMP-62	261928,4	6215888,7

Coordenadas UTM hemisferio sur			
Zona 19 J			
Elemento	Vértice	Este	Norte
Baños A	BA-3	261777,1	6215864,5
	BA-4	261772,7	6215864,5
	BA-1	261772,7	6215866,9
	BA-2	261777,1	6215866,9
Baños B	BB-7	261784,5	6215864,5
	BB-8	261780,1	6215864,5
	BB-5	261780,1	6215866,9
	BB-6	261784,5	6215866,9
Baños C	BC-11	261791,9	6215864,5
	BC-12	261787,5	6215864,5
	BC-9	261787,5	6215866,9
	BC-10	261791,9	6215866,9
Baños D	BD-15	261799,3	6215864,5
	BD-16	261794,9	6215864,5
	BD-13	261794,9	6215866,9
	BD-14	261799,3	6215866,9
Baños E	BE-19	261806,7	6215864,5
	BE-20	261802,3	6215864,5
	BE-17	261802,3	6215866,9
	BE-18	261806,7	6215866,9
Baños F	BF-23	261814,2	6215864,5
	BF-24	261809,7	6215864,5
	BF-21	261809,7	6215866,9
	BF-22	261814,2	6215866,9
Baños G	BG-27	261821,6	6215864,9
	BG-28	261817,2	6215864,5
	BG-25	261817,2	6215866,9
	BG-26	261821,6	6215866,9
Baños H	BH-29	261824,6	6215866,9
	BH-30	261829,0	6215866,9
	BH-31	261829,0	6215864,5
	BH-32	261824,6	6215864,5
Baños I	BI-33	261832,0	6215866,9
	BI-34	261836,4	6215866,9
	BI-35	261836,4	6215864,9
	BI-36	261832,0	6215864,5
Zonas de estacionamientos	E-4	261852,6	6215864,4
	E-1	261852,6	6215870,4
	E-2	261885,1	6215870,4
	E-3	261885,1	6215864,4