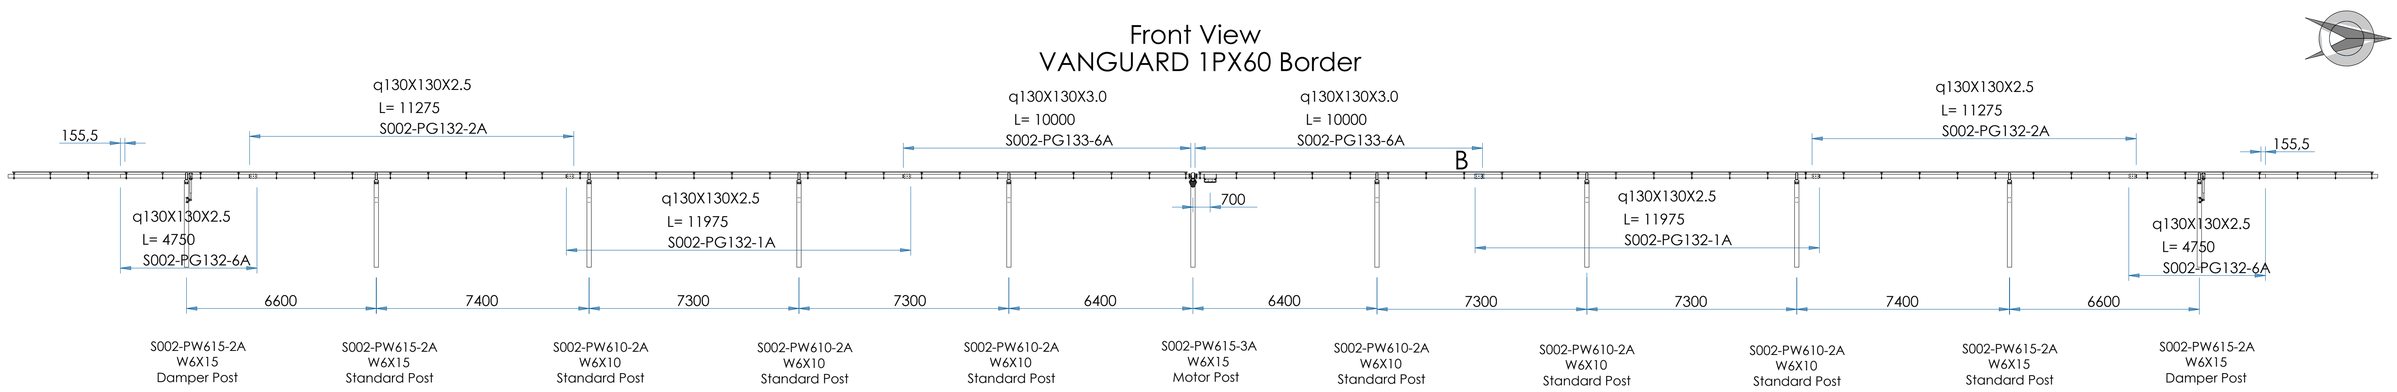
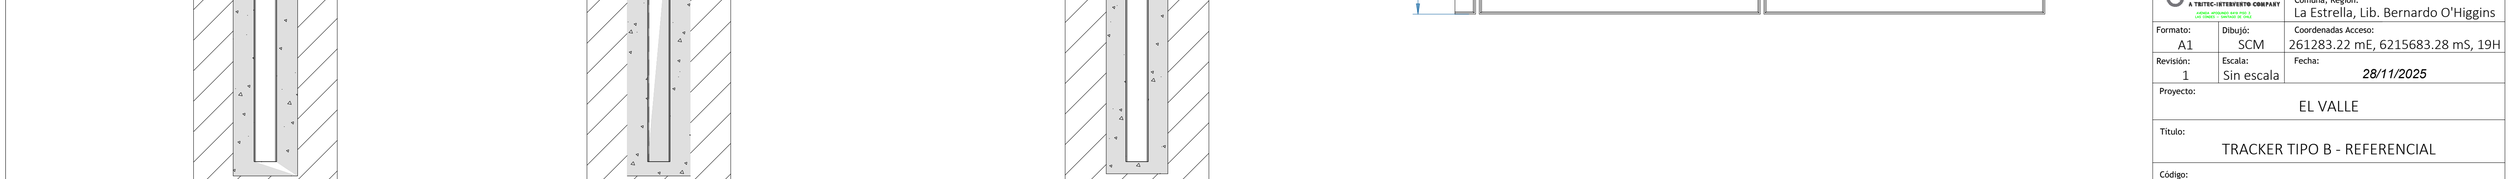
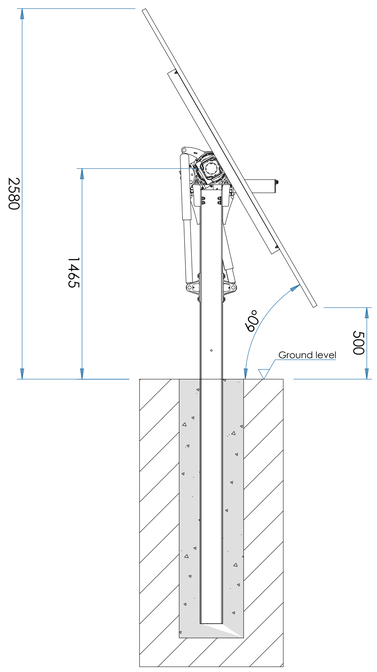
# Front View
## VANGUARD 1PX60 Border



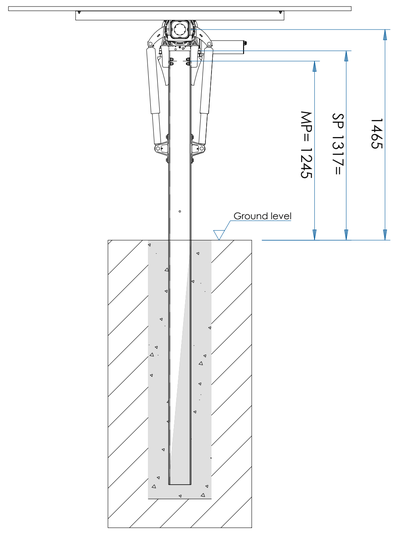

# Top View
## VANGUARD 1PX60 Border



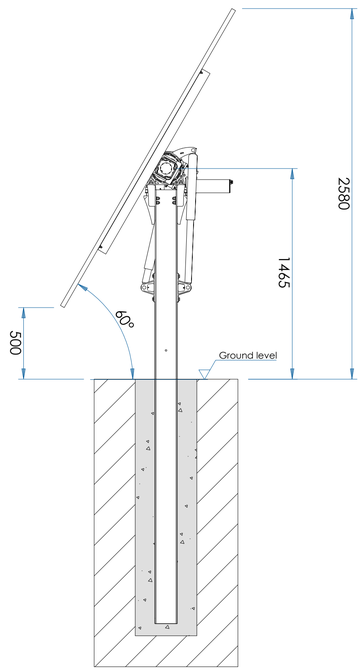

## LATERAL VIEW 60°



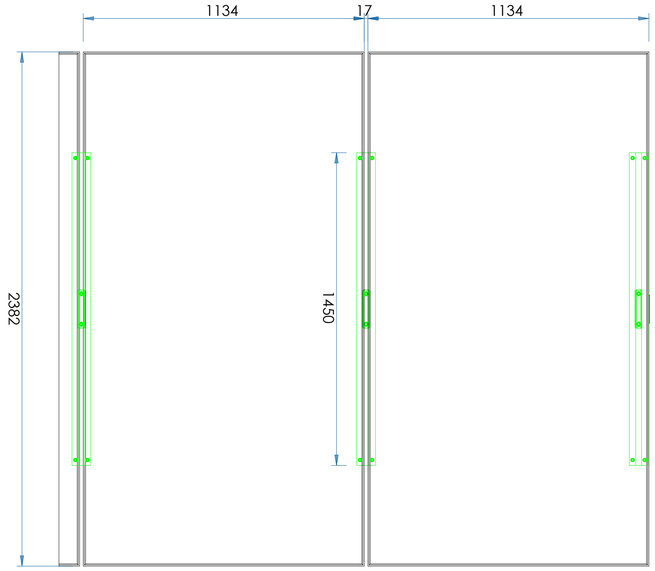

## LATERAL VIEW 0°



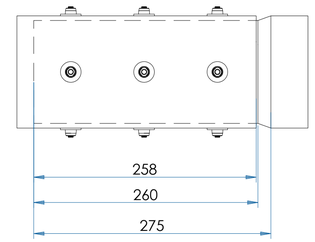

## LATERAL VIEW -60°




## Detailed A




## Detailed B




**Información del Titular**
- Nombre: El Valle SpA
- Domicilio: Av. Apoquindo #6419, oficina 302. Las Condes, Santiago.
- Telefono: +56 9 8829 1128
- Correo: m.hanel@trinergy.cl
- Representante legal: Matias Hänel Kirsten

TRINERGY
A TRITEC-INTERVERTD COMPANY

| | |
|---|---|
| Estado de Ingeniería: | EMISIÓN |
| Comuna, Región: | La Estrella, Lib. Bernardo O'Higgins |
| Formato: A1 / Dibujó: SCM | Coordenadas Acceso: 261283.22 mE, 6215683.28 mS, 19H |
| Revisión: 1 / Escala: Sin escala | Fecha: *28/11/2025* |

Proyecto: EL VALLE

Título: TRACKER TIPO B - REFERENCIAL

Código: *251128_TRACKER_B_REF_EV_REV1*

| Rev. | Fecha | Descripción | Dibujó | Revisó | Aprobó |
|---|---|---|---|---|---|
| - | - | - | - | - | - |
| - | - | - | - | - | - |
| - | - | - | - | - | - |
| - | - | - | - | - | - |
| 1 | 28/11/2025 | EMISIÓN INTERNO | SCM | - | - |
| 0 | 03/11/2025 | EMISIÓN INTERNO | SCM | - | - |