

UBICACIÓN BODEGA DE RESIDUOS DOMICILIARIOS (RESDOM)

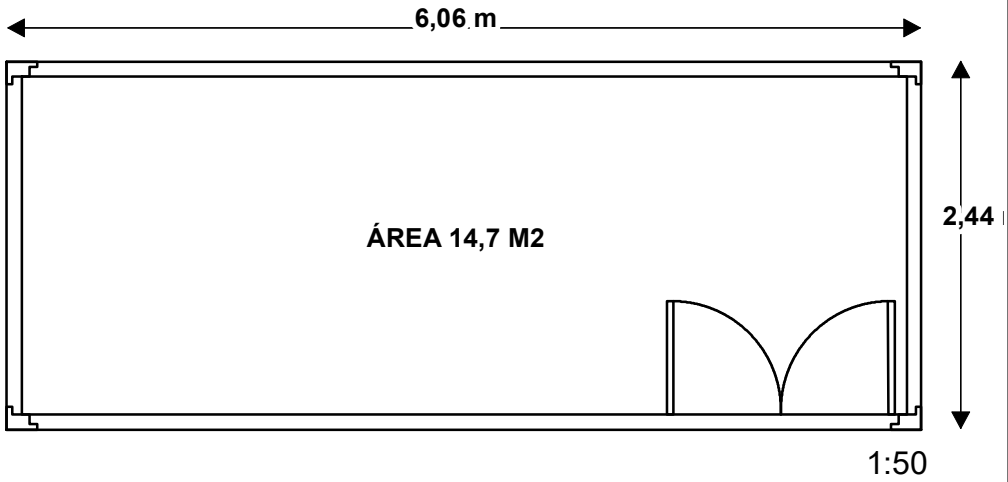


CAPACIDAD BODEGA RESDOM TEMPORAL	
Superficie	14,7 m2
Capacidad	6.200 L
Frecuencia	cada 3 días
Generación fase construcción	17.160 kg/mes
Generación fase de cierre	3.168 kg/mes


ESTIMACIÓN RESIDUOS SOLIDOS DOMICILIARIOS
Fase de Construcción
650 personas × 1,2 kg/persona/día = **780 kg/día**.
780 kg/día × 22 días/mes = **17.160 kg/mes**.
Fase de Cierre
120 personas × 1,2 kg/persona/día = **144 kg/día**.
144 kg/día × 22 días/mes = **3.168 kg/mes**

UBICACIÓN BODEGA DE RESIDUOS DOMICILIARIOS (RESDOM)
FASE CONSTRUCIÓN Y CIERRE

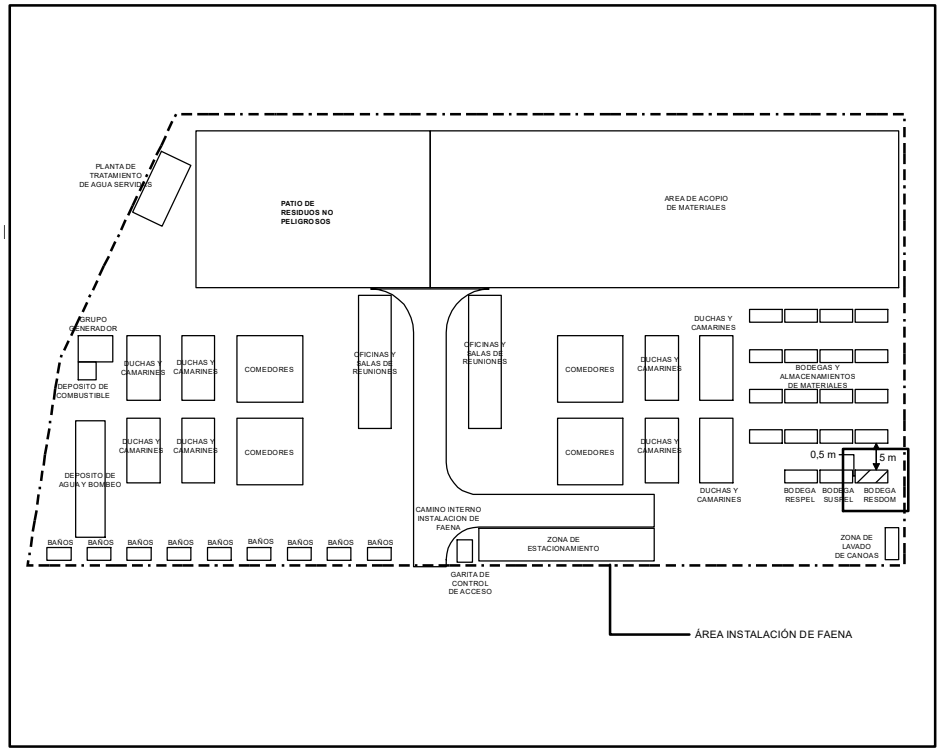

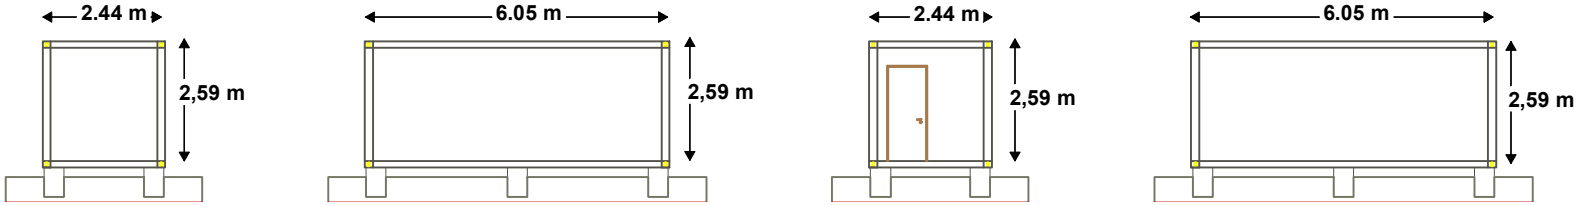


BODEGA DE RESIDUOS DOMICILIARIOS (RESDOM)

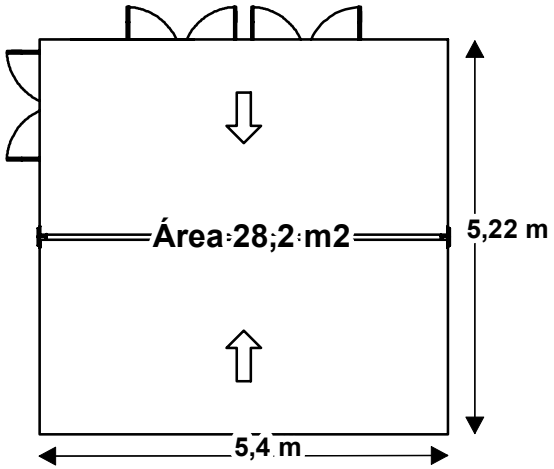

1:100

UBICACIÓN BODEGA DE RESIDUOS DOMICILIARIOS (RESDOM)
FASE DE OPERACIÓN

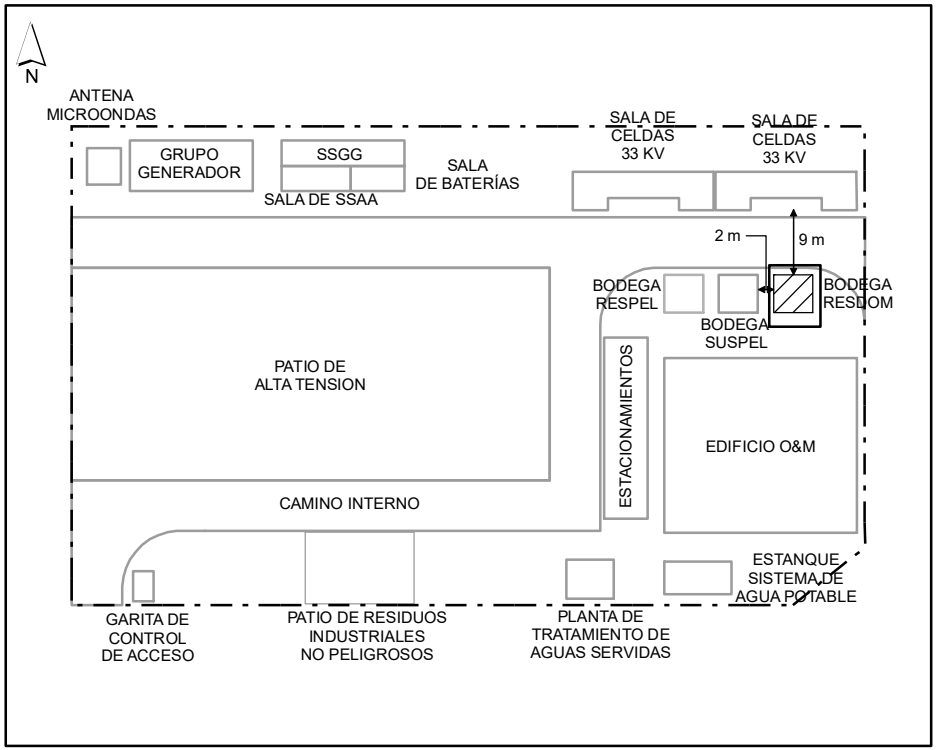

CAPACIDAD BODEGA RESDOM PERMANENTE	
Superficie	28,2 m2
Capacidad	12.000 L
Frecuencia	cada 3 días
Generación fase operación	900 kg/mes

ESTIMACIÓN RESIDUOS SOLIDOS DOMICILIARIOS
Fase de Operación
25 personas × 1,2 kg/persona/día = **30 kg/día**.
30 kg/día × 30 días/mes = **900 kg/mes**.

