


UBICACIÓN BODEGA DE RESIDUOS PELIGROSOS (RESPEL)
FASE DE OPERACIÓN Y CIERRE

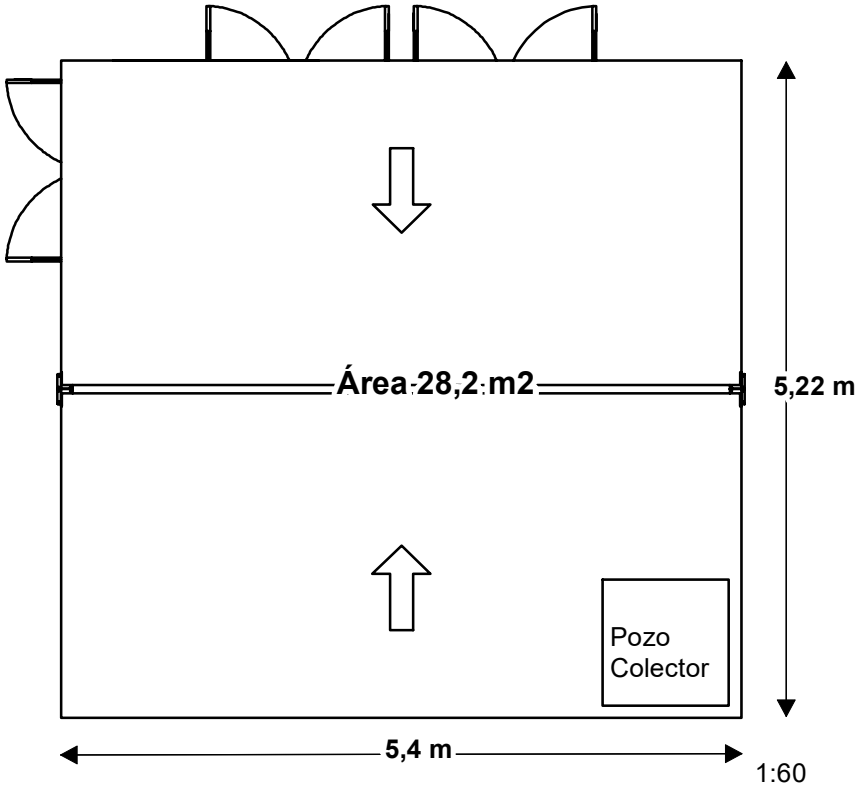

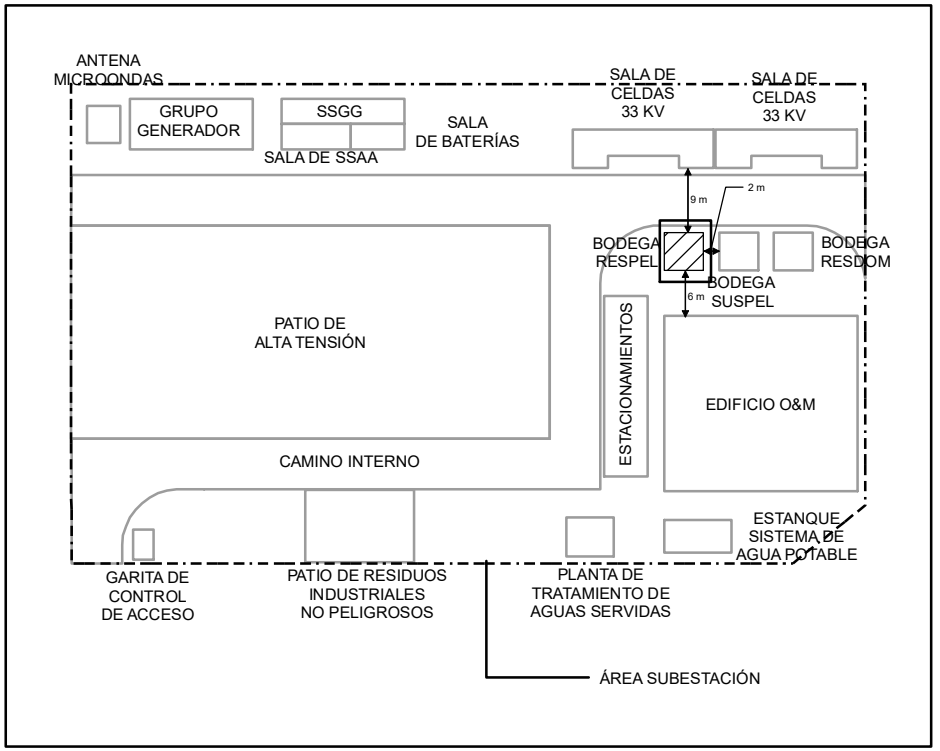

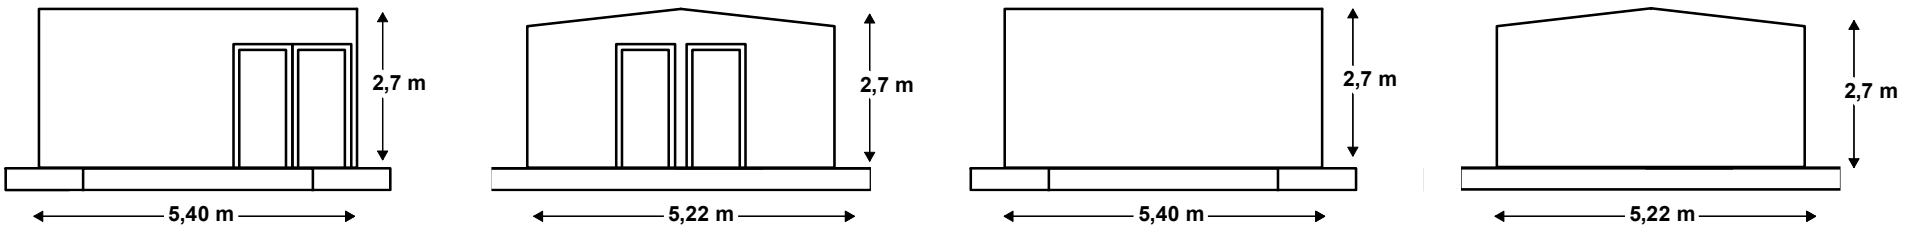

Nota: el volumen de contención se regirá en base a lo dispuesto en el ds 148 art. 33, donde se especifica que la capacidad de retención será, al menos, igual al volumen del contenedor más grande almacenado, o bien, equivalente al 20% del volumen total de todo los residuos almacenados en el recinto.